




LIBERTY AVE & ALAMEDA DE LAS PULGAS AVE

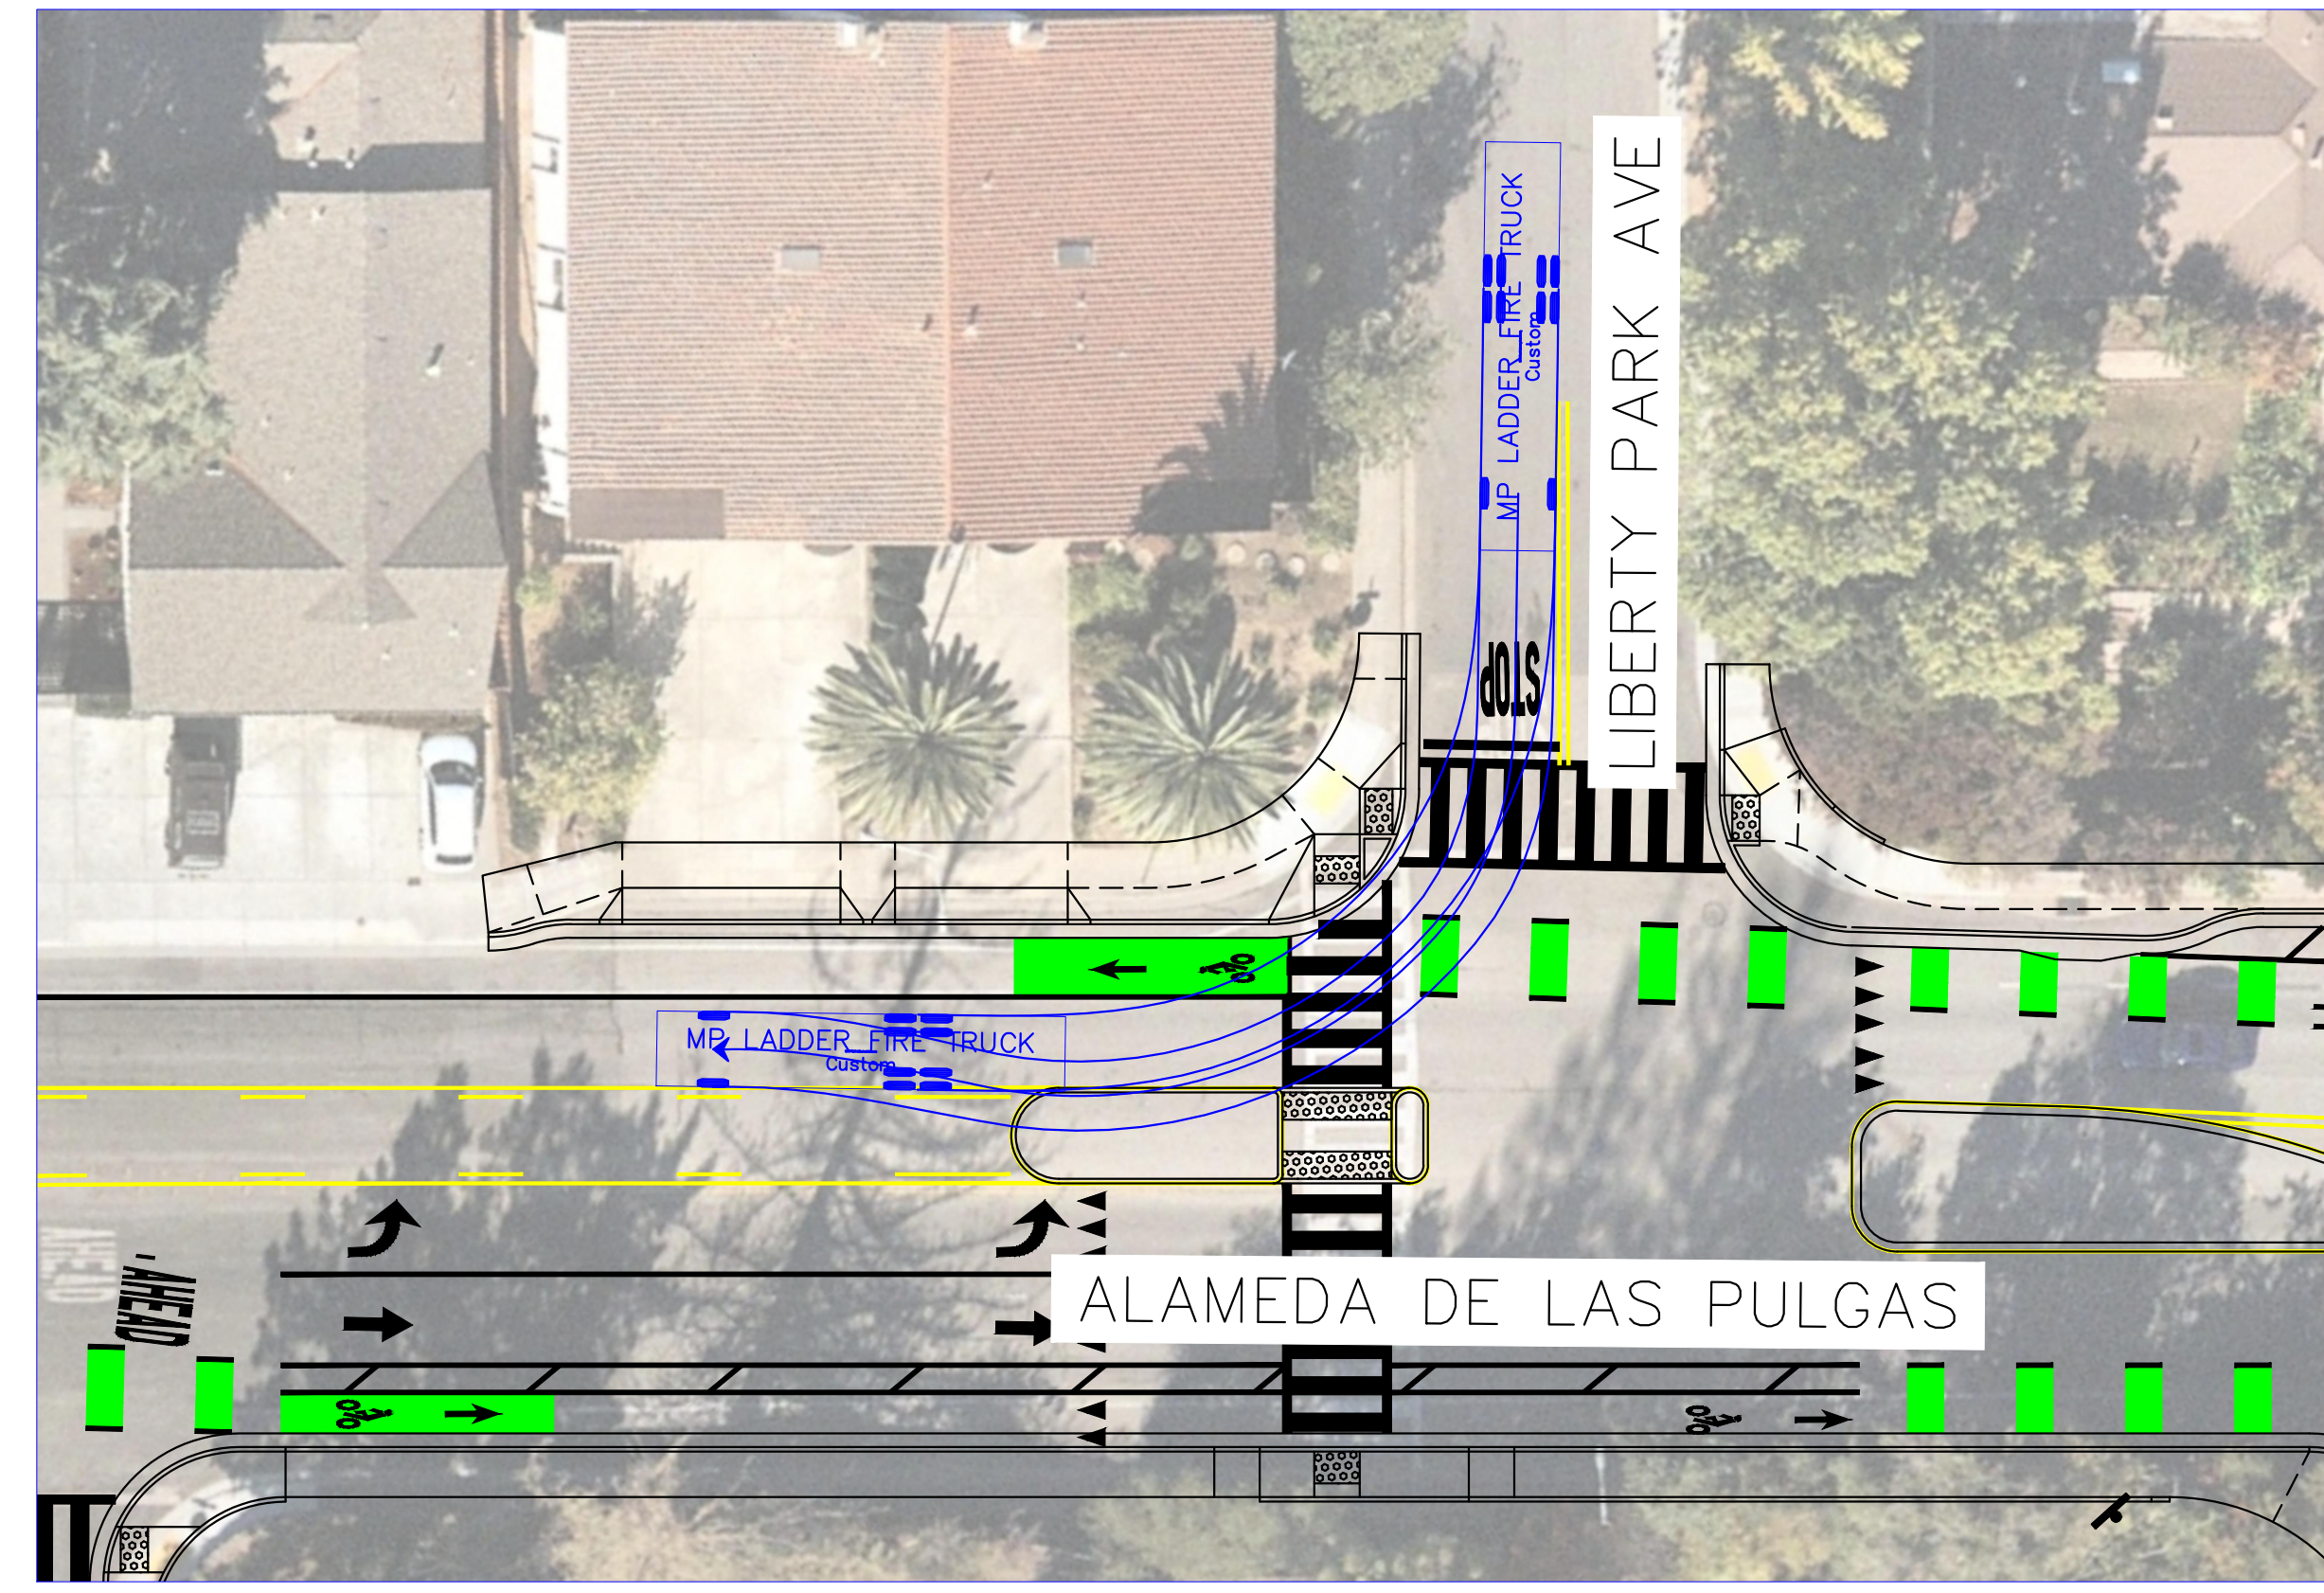


LIBERTY AVE & ALAMEDA DE LAS PULGAS AVE

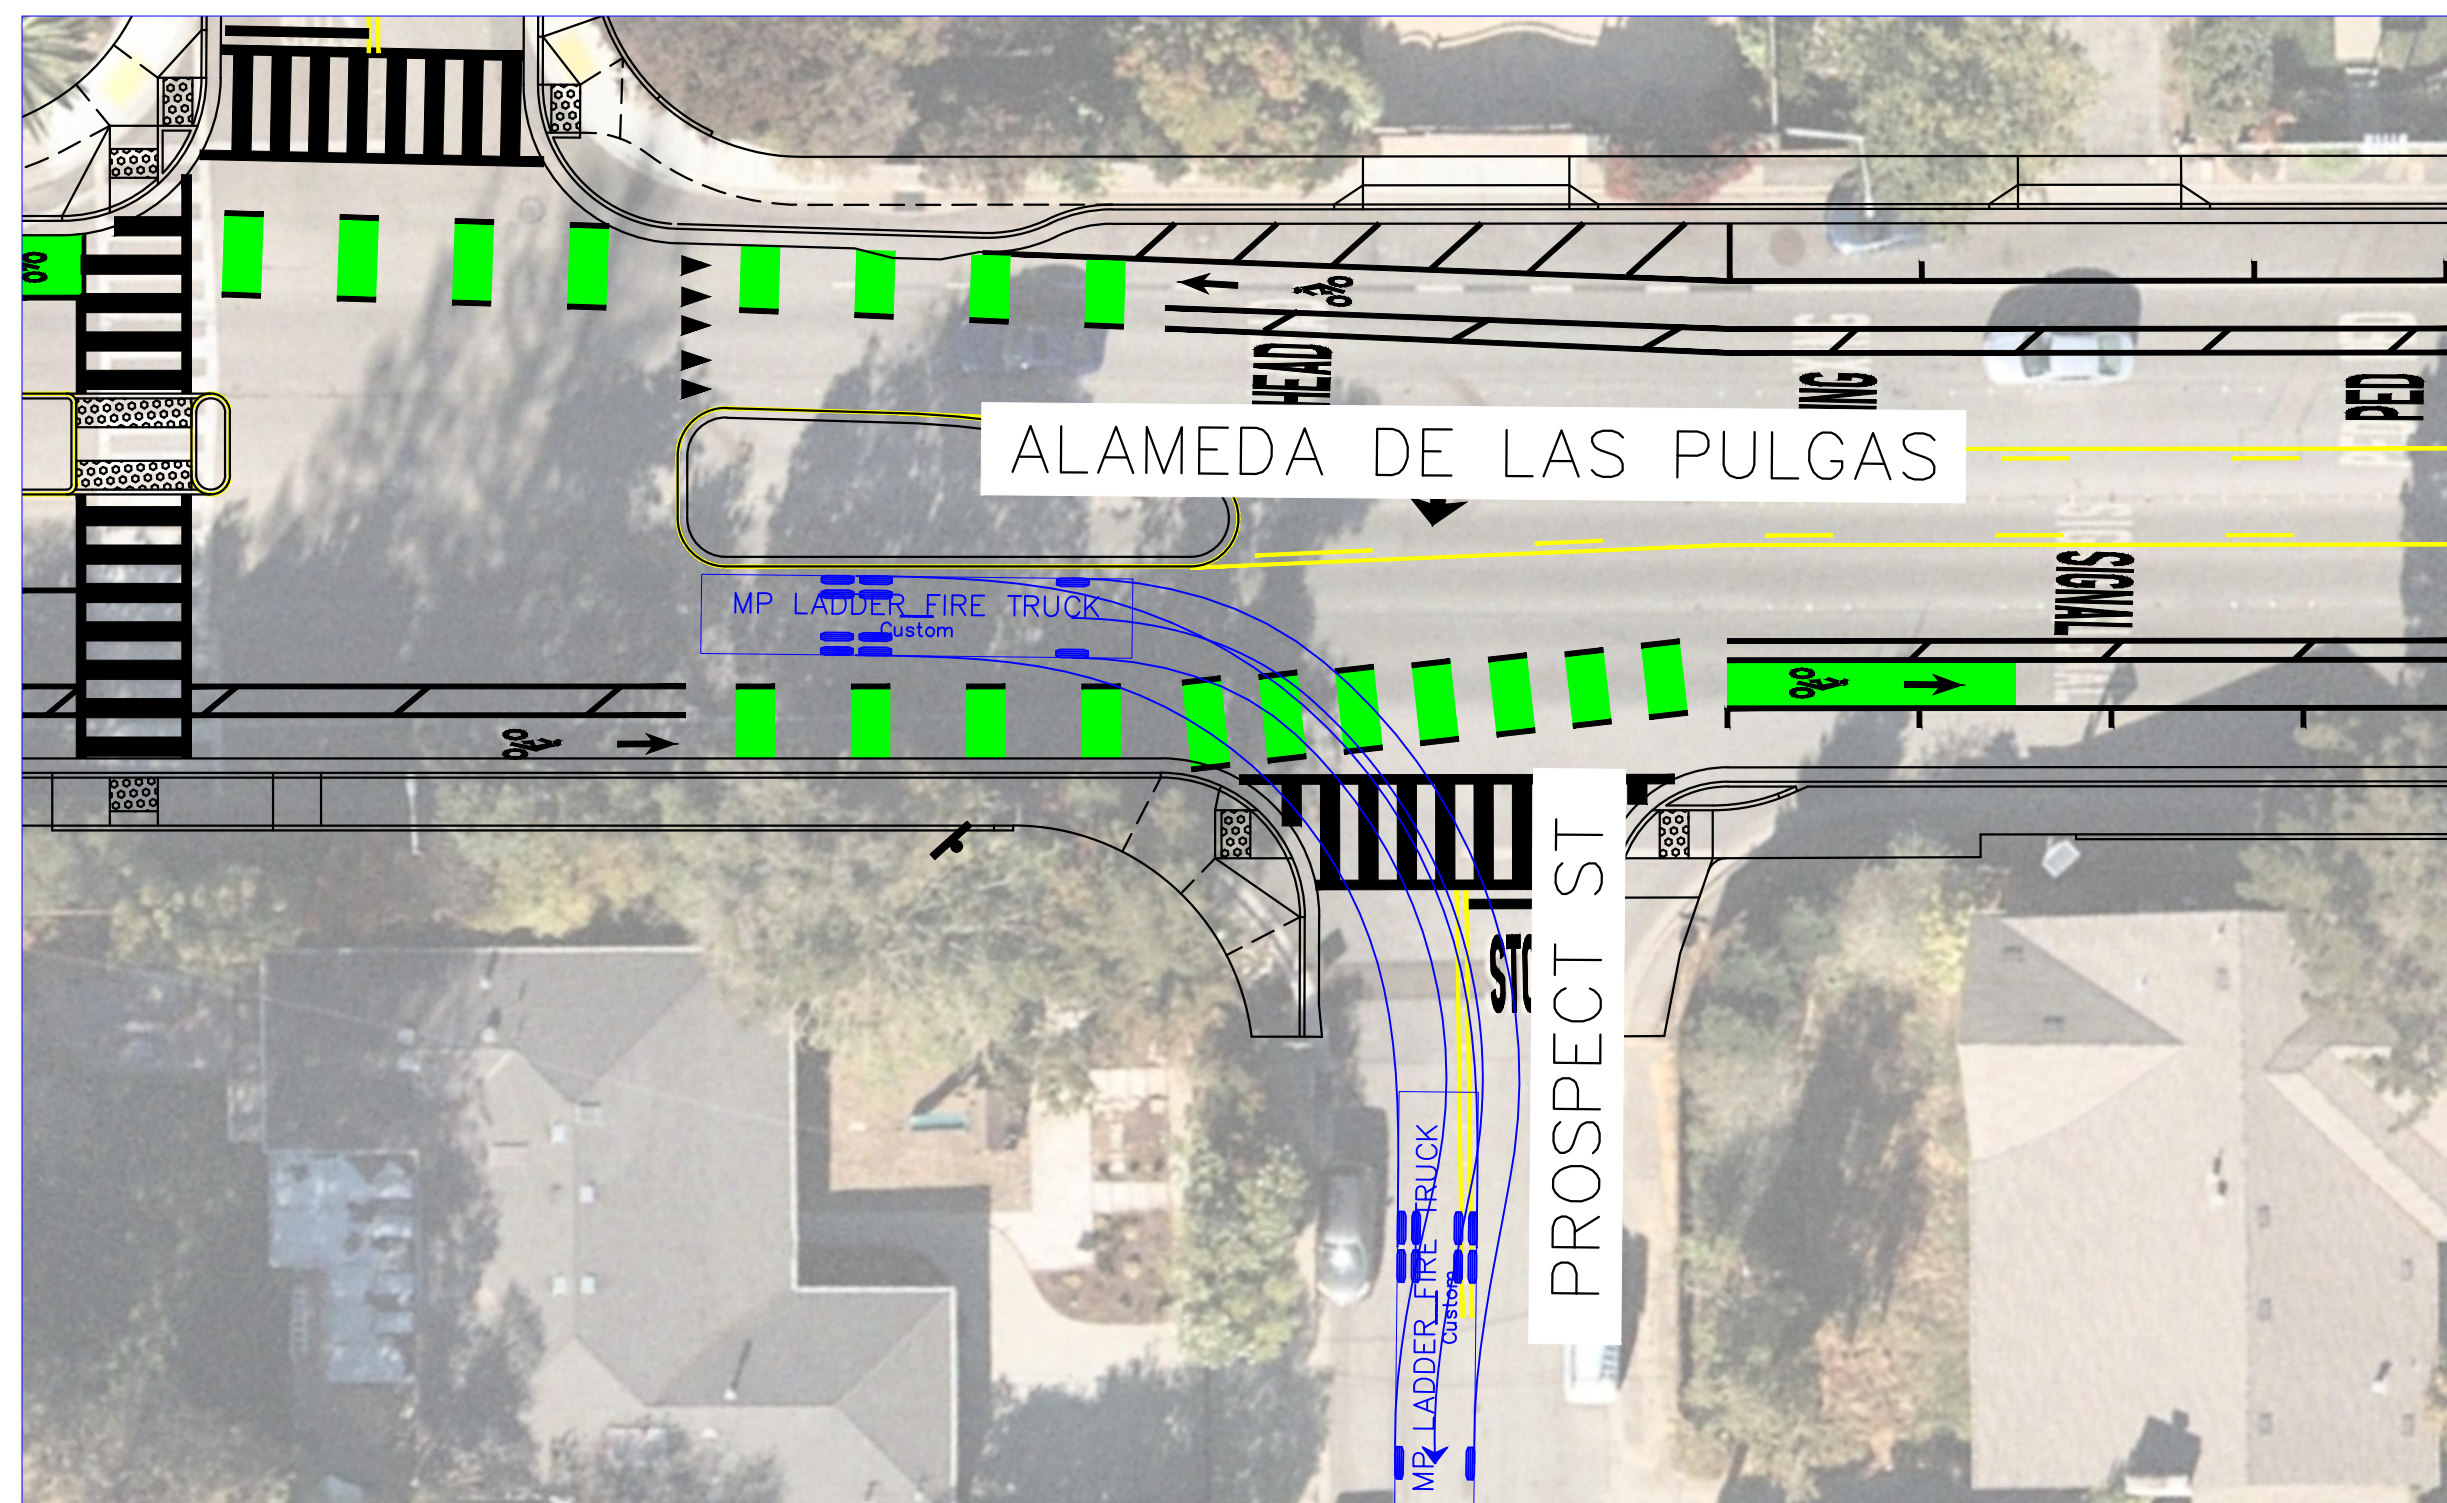

PROSPECT ST & ALAMEDA DE LAS PULGAS AVE


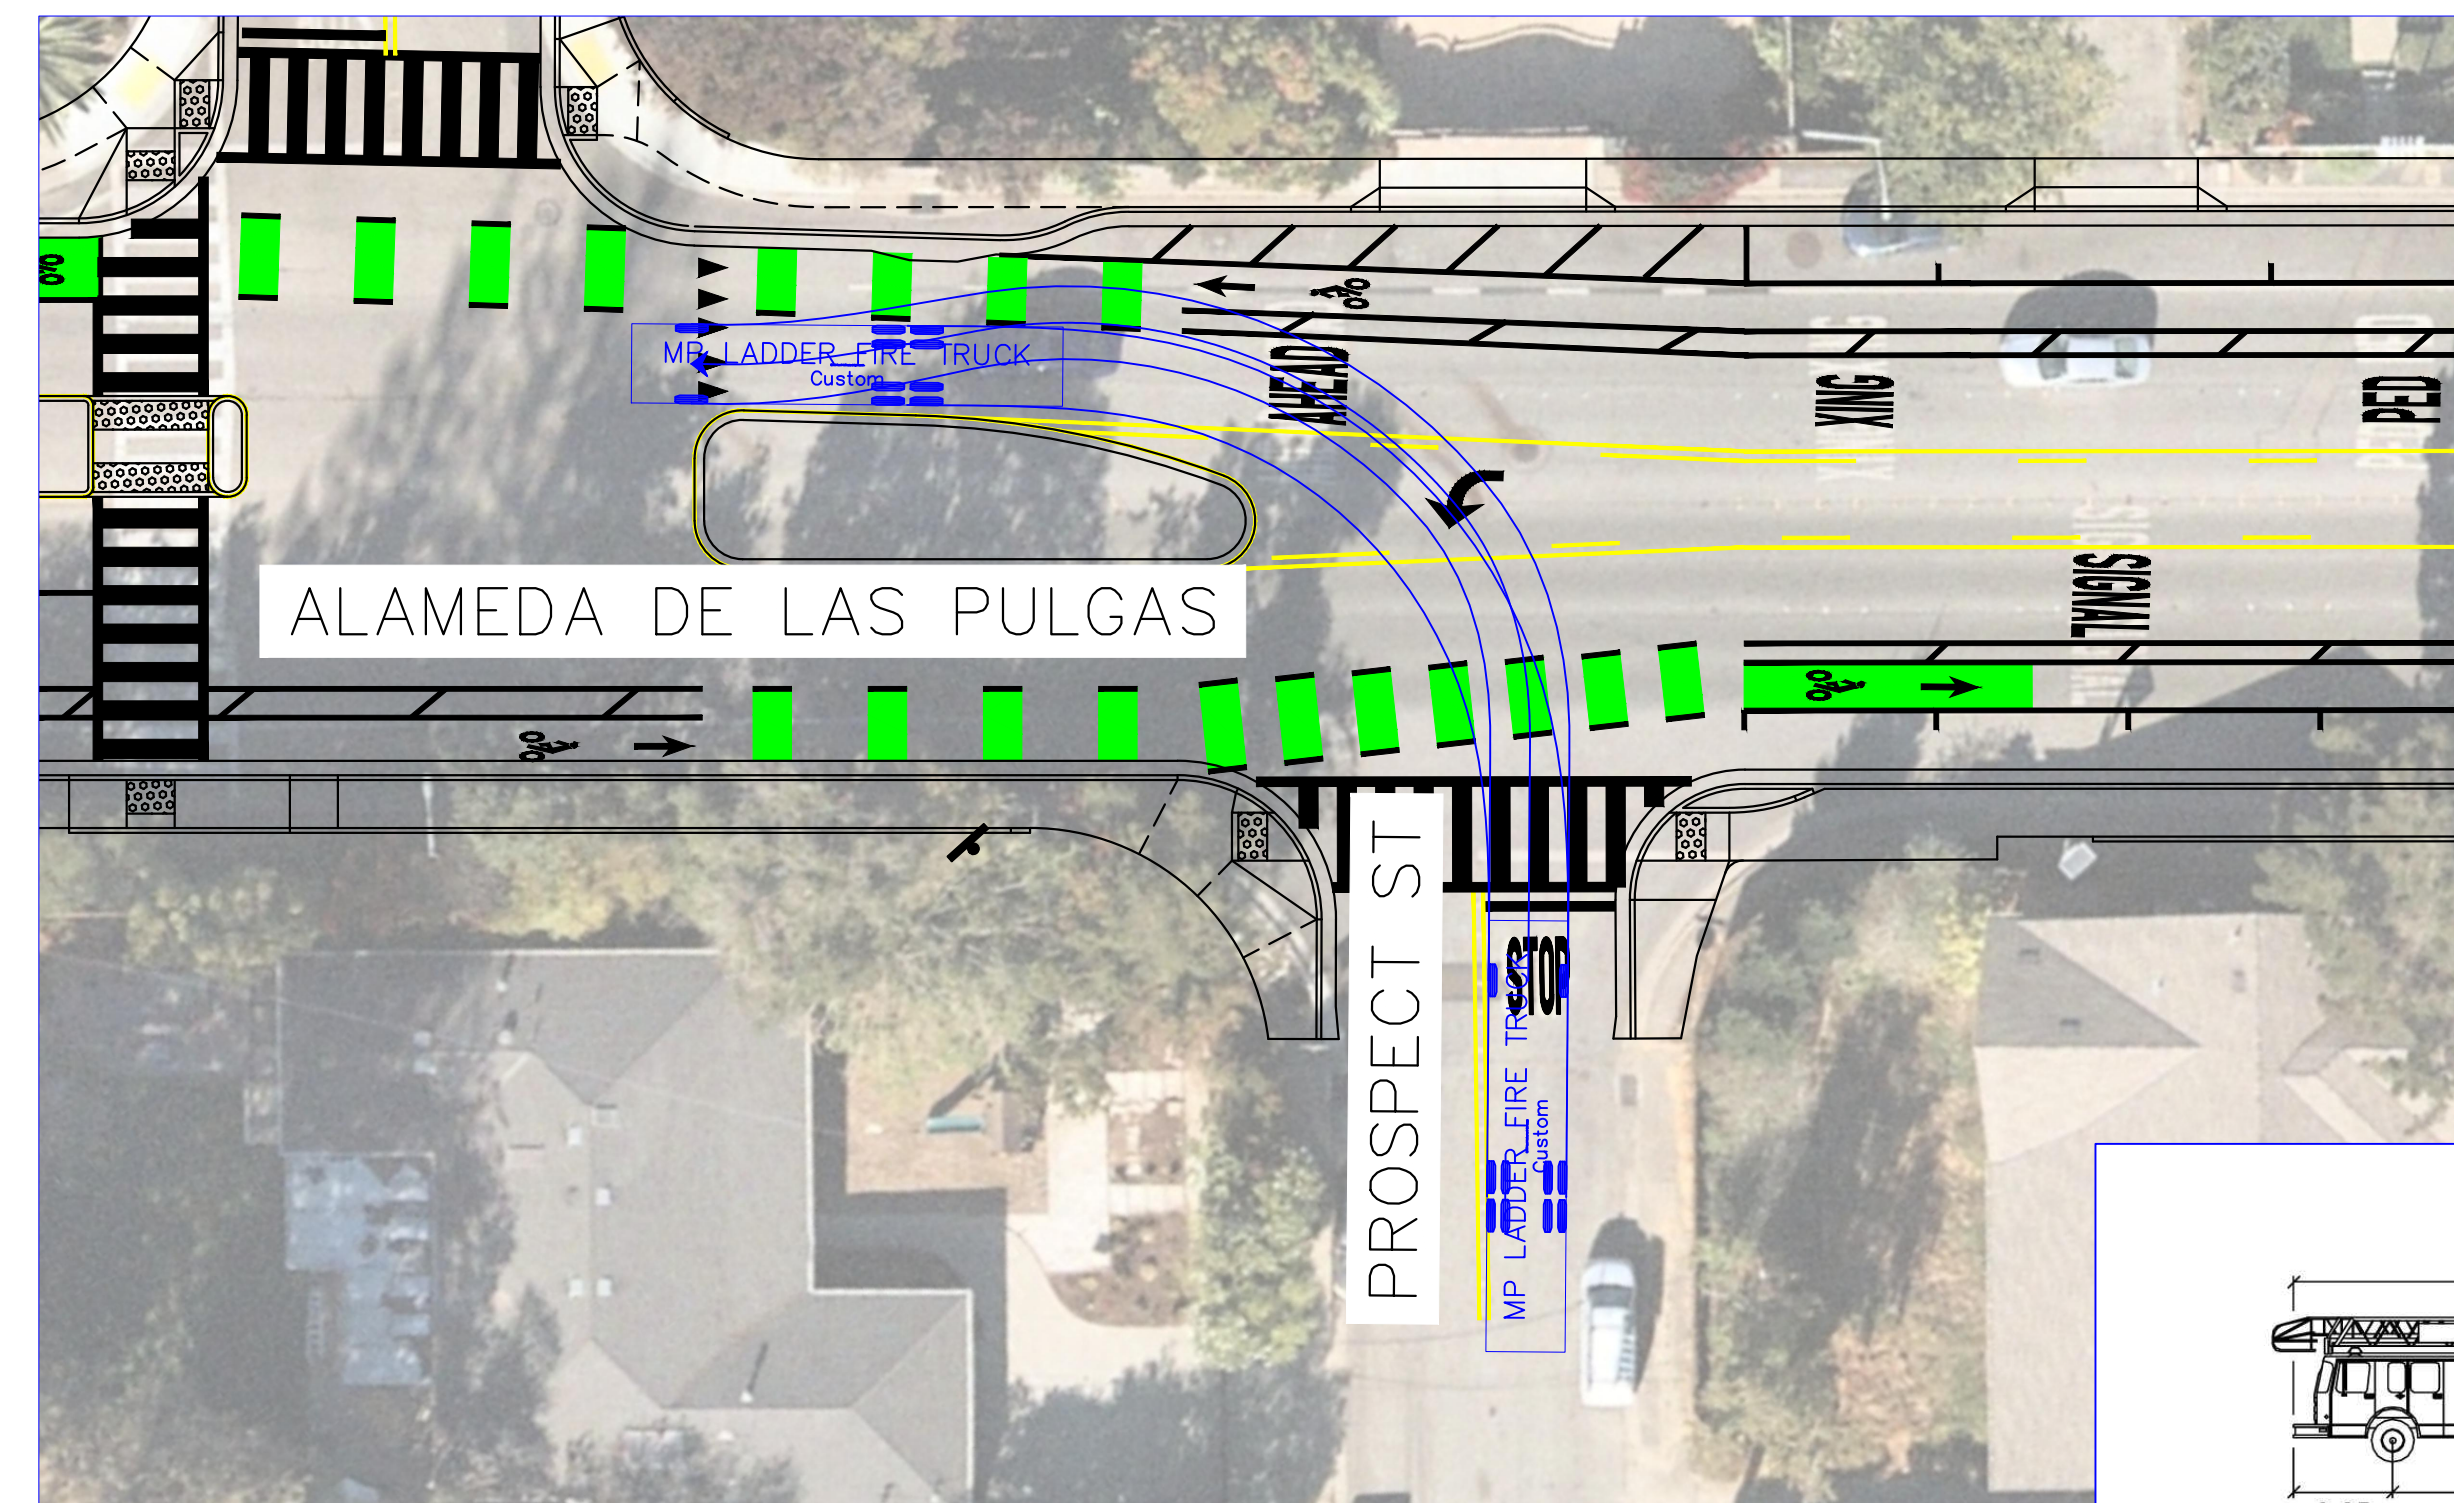



PROSPECT ST & ALAMEDA DE LAS PULGAS AVE

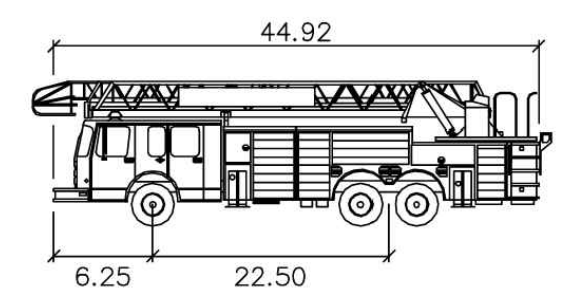


MP FIRE TRUCK	feet
Width	: 8.25
Track	: 8.25
Lock to Lock Time	: 6.0
Steering Angle	: 25.4

TRUCK PROFILE
CITY OF MENLO PARK FIRE TRUCK

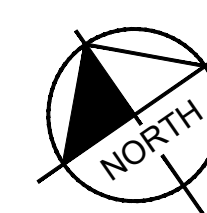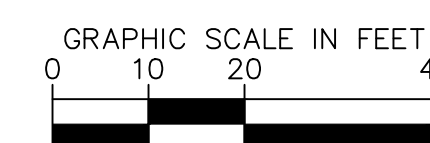


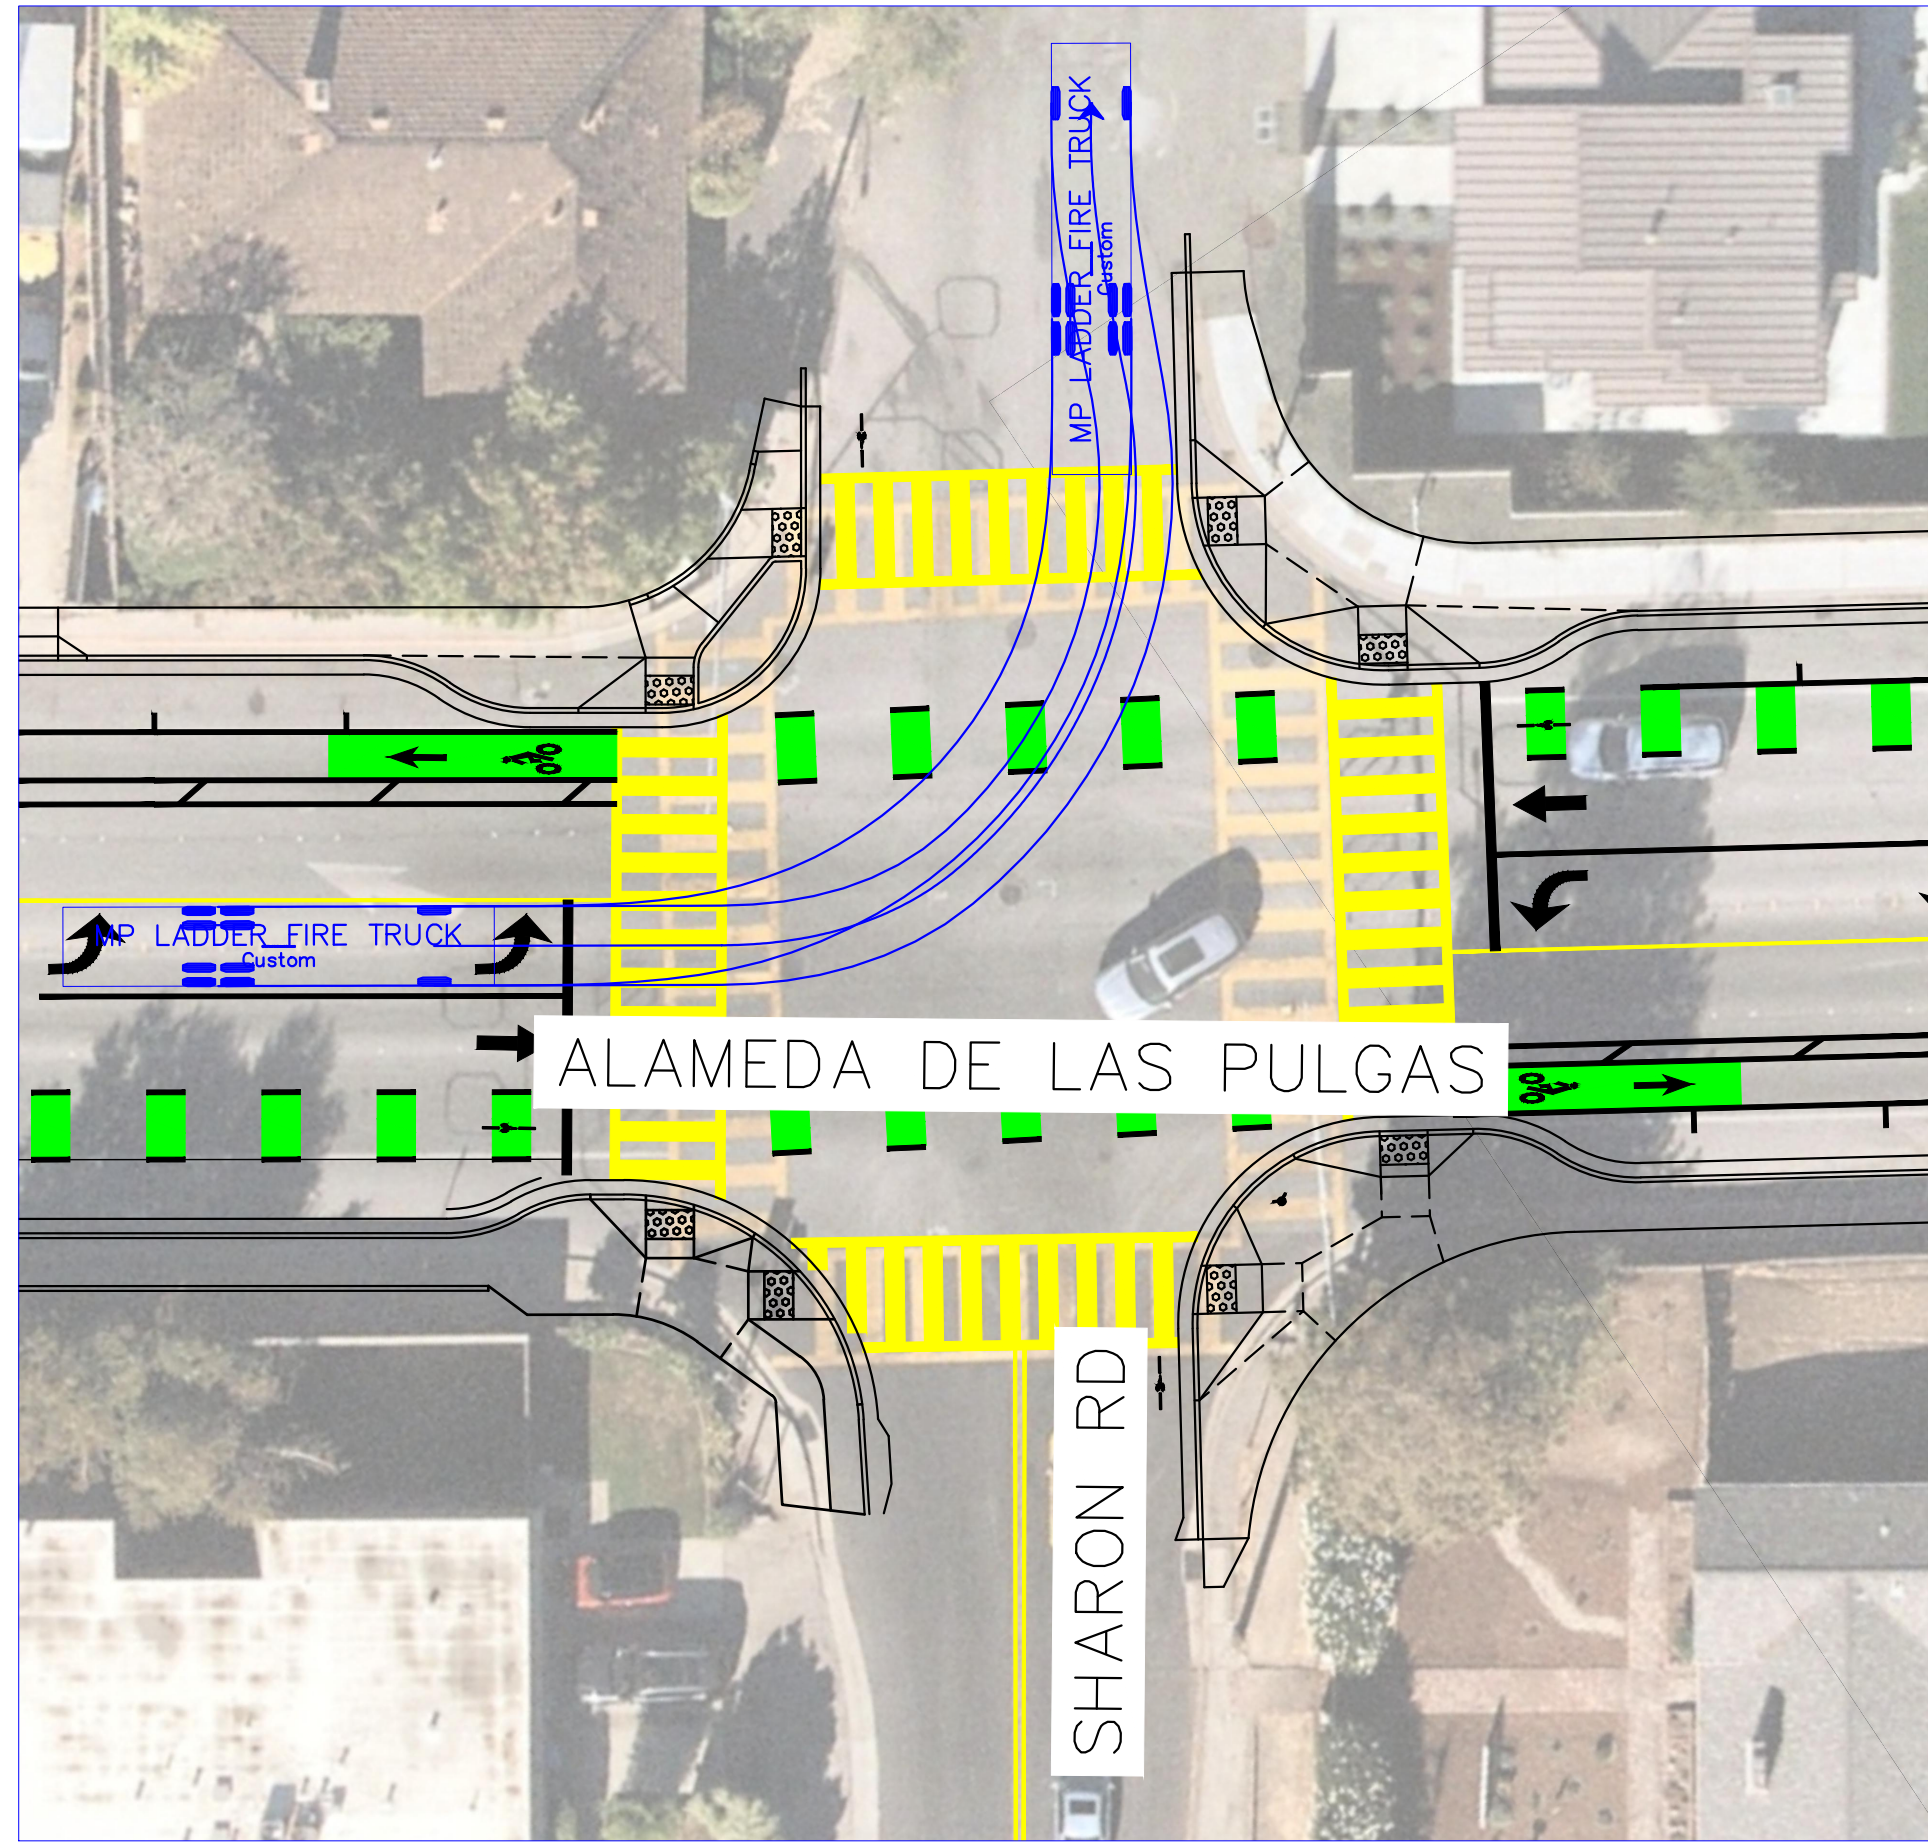


SHARON RD & ALAMEDA DE LAS PULGAS AVE

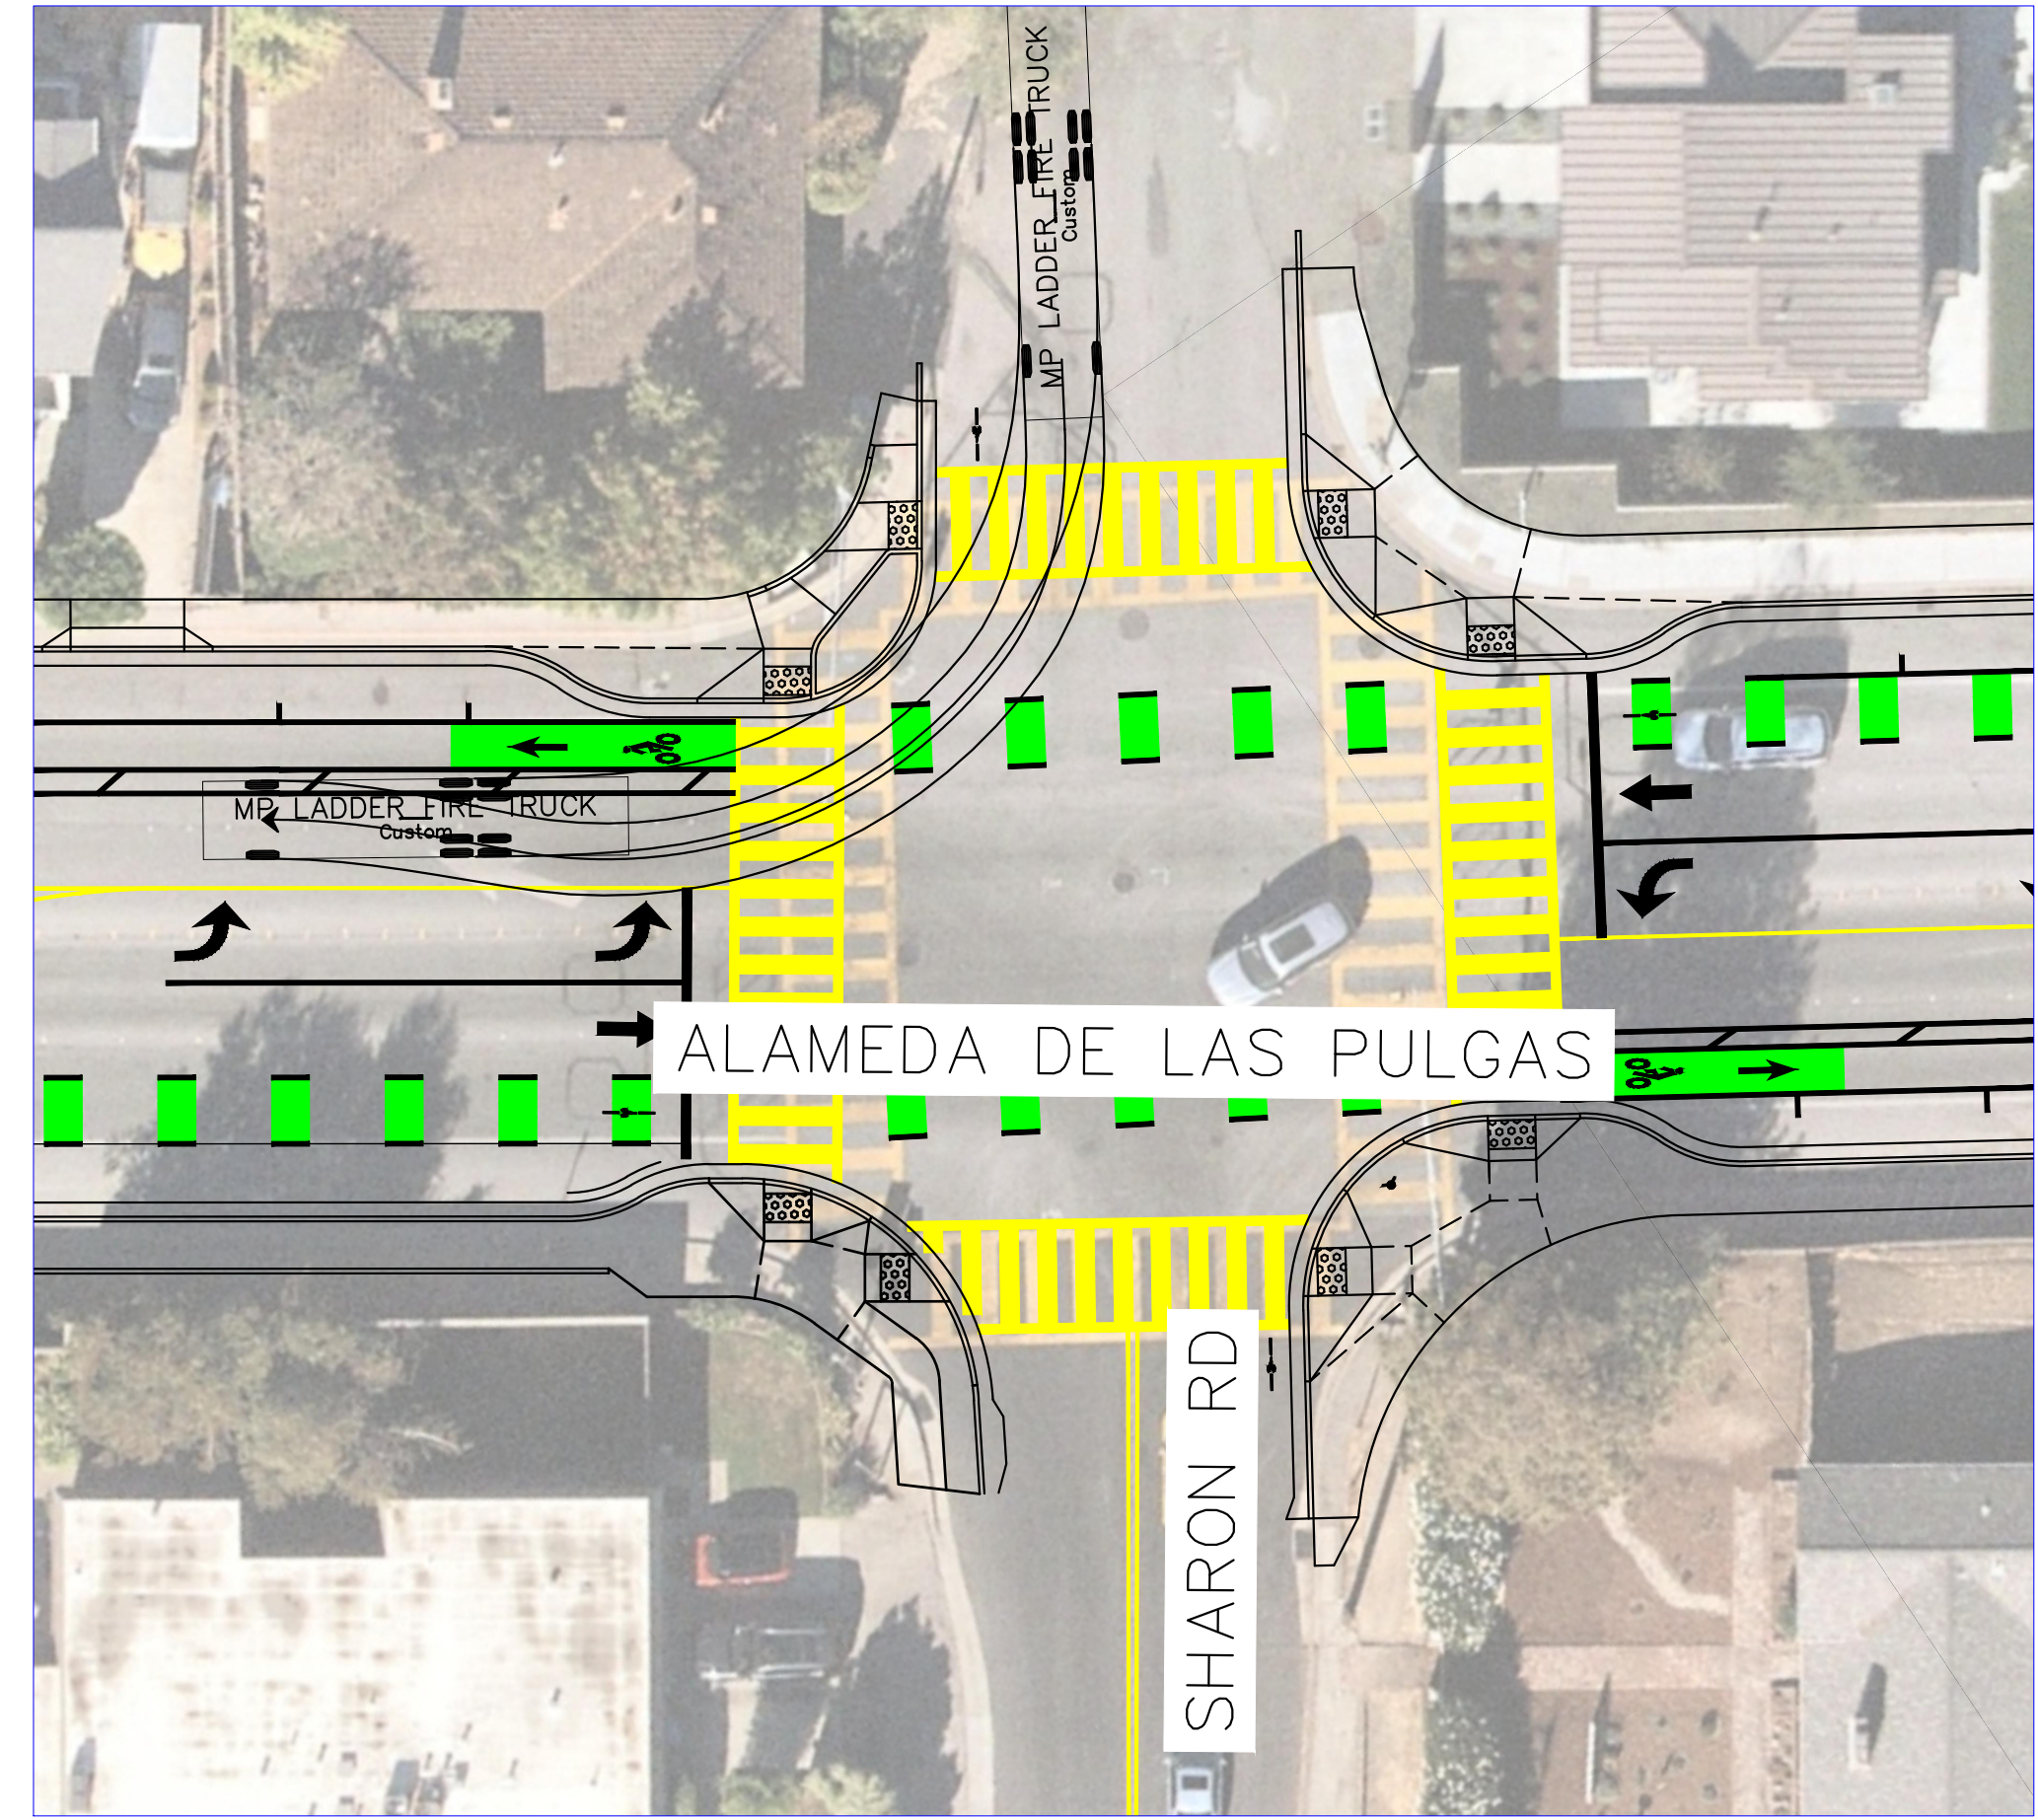


SHARON RD & ALAMEDA DE LAS PULGAS AVE

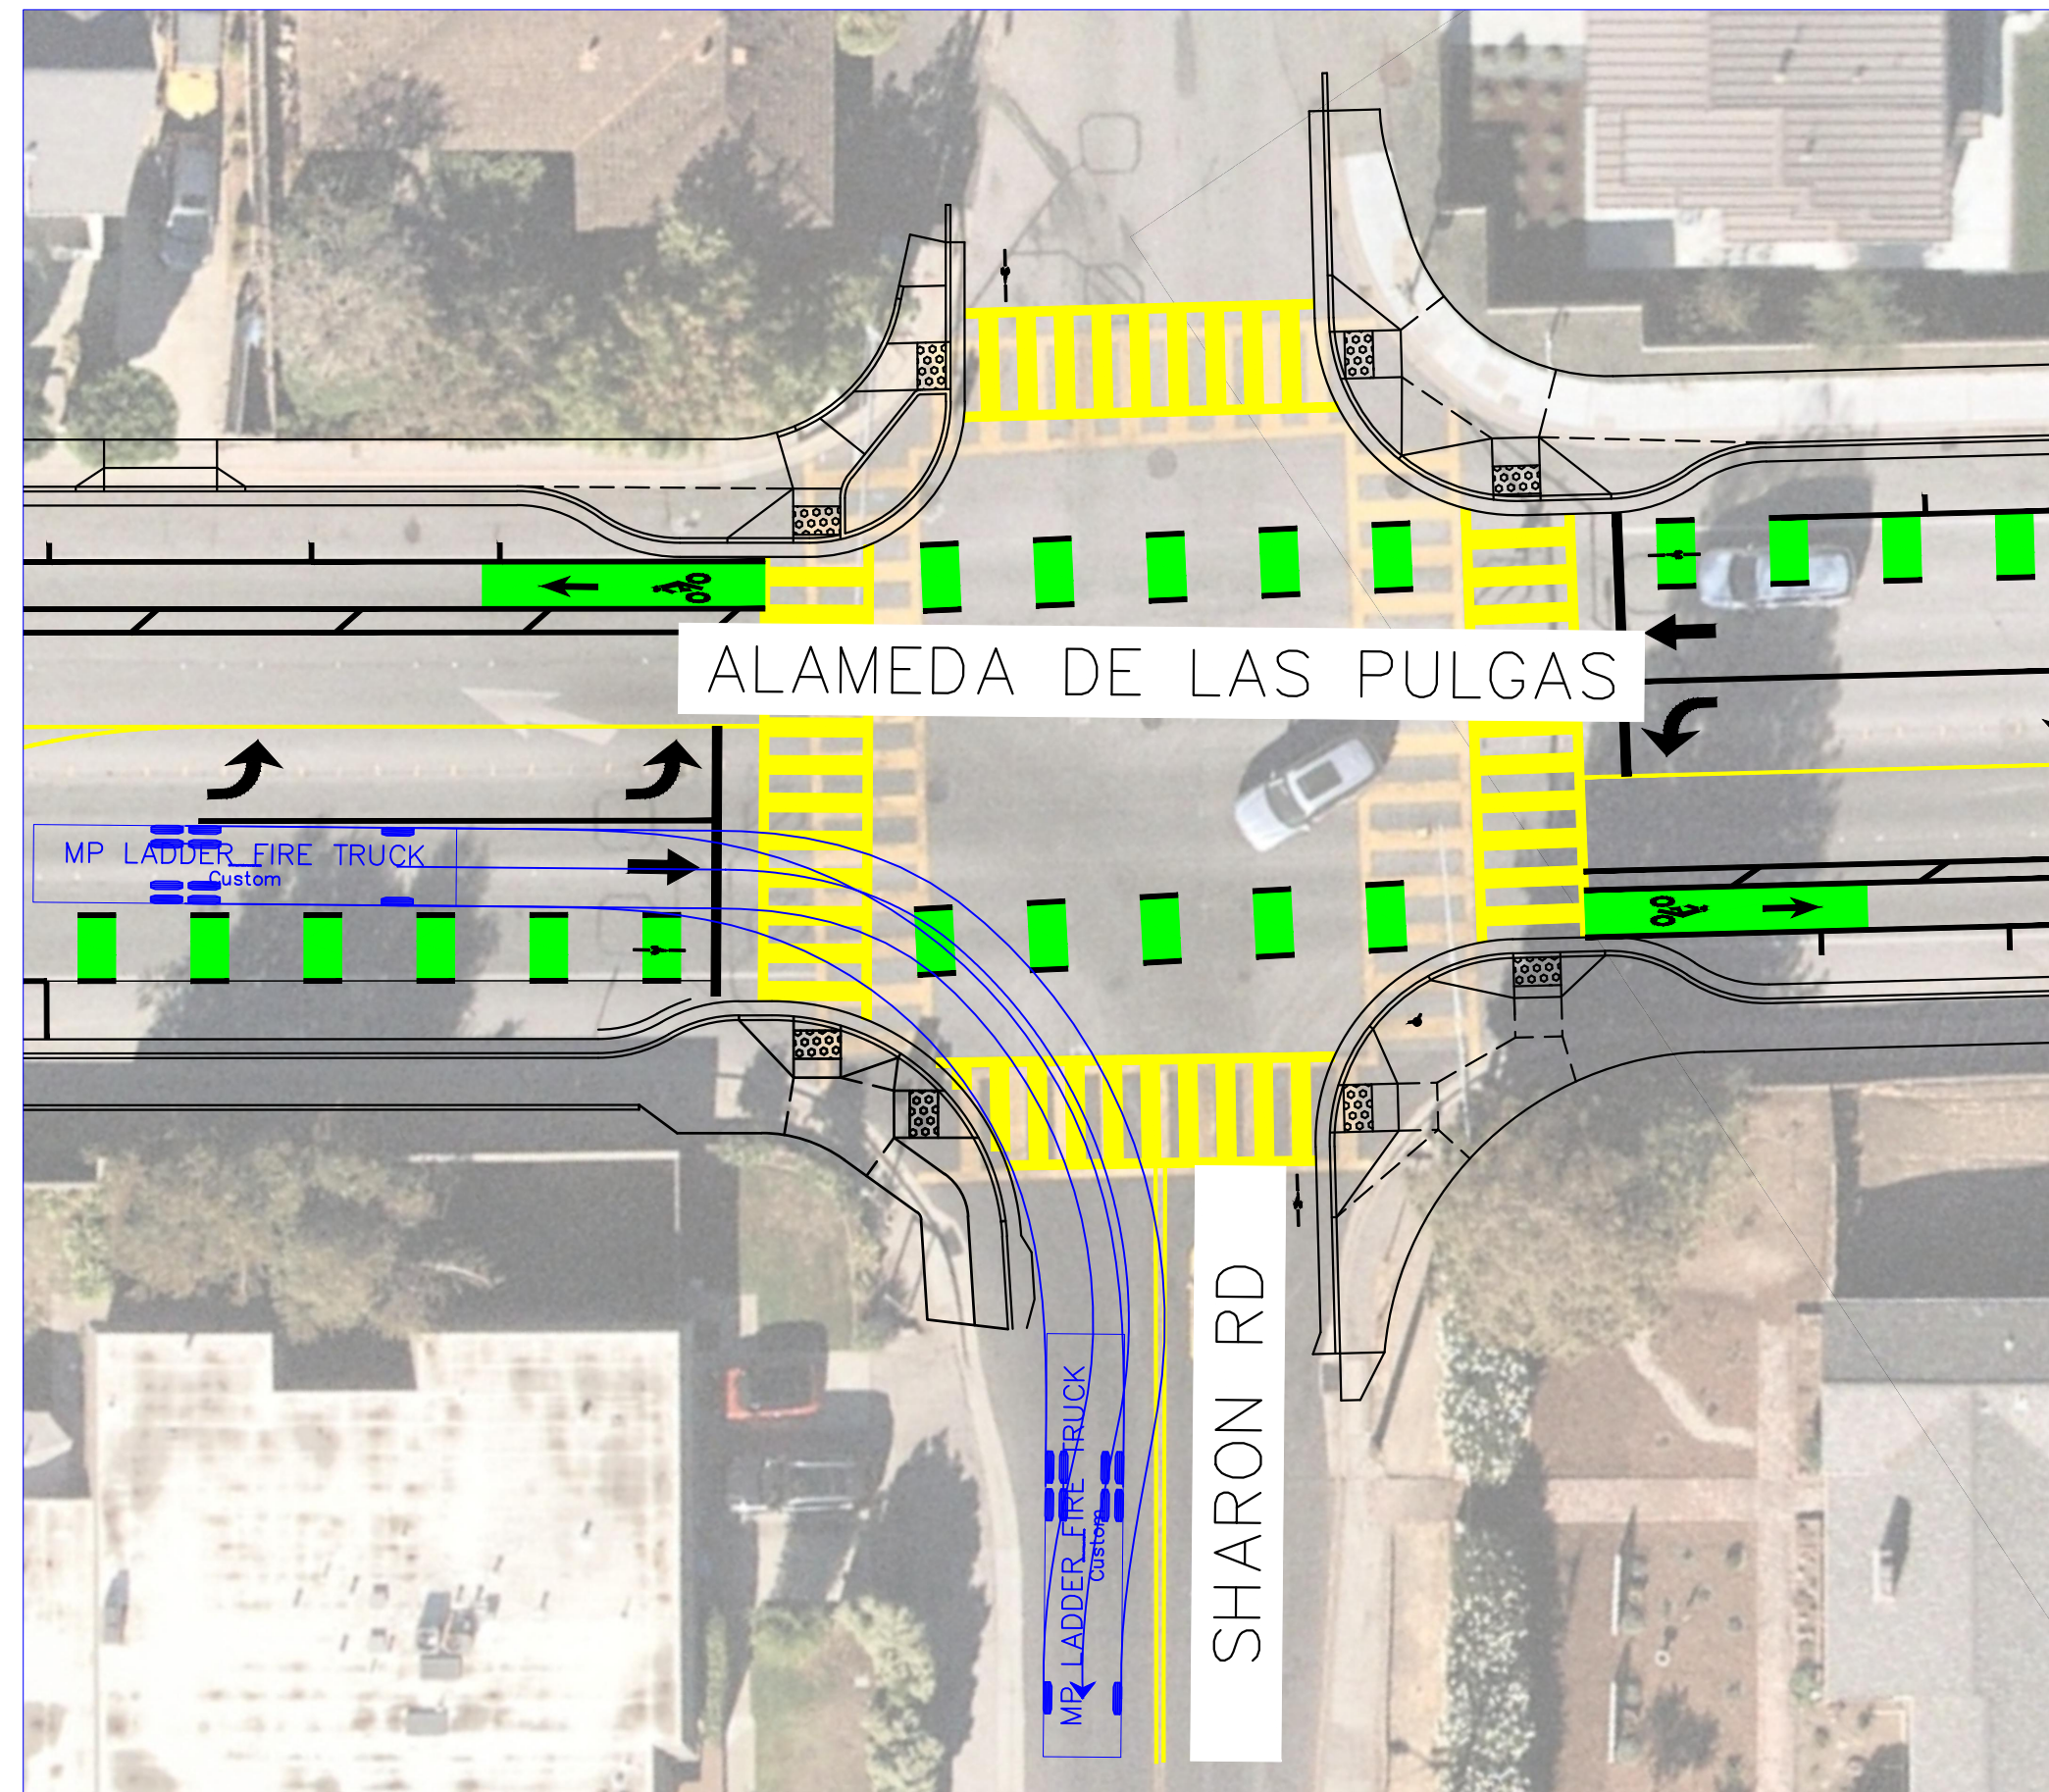


SHARON RD & ALAMEDA DE LAS PULGAS AVE

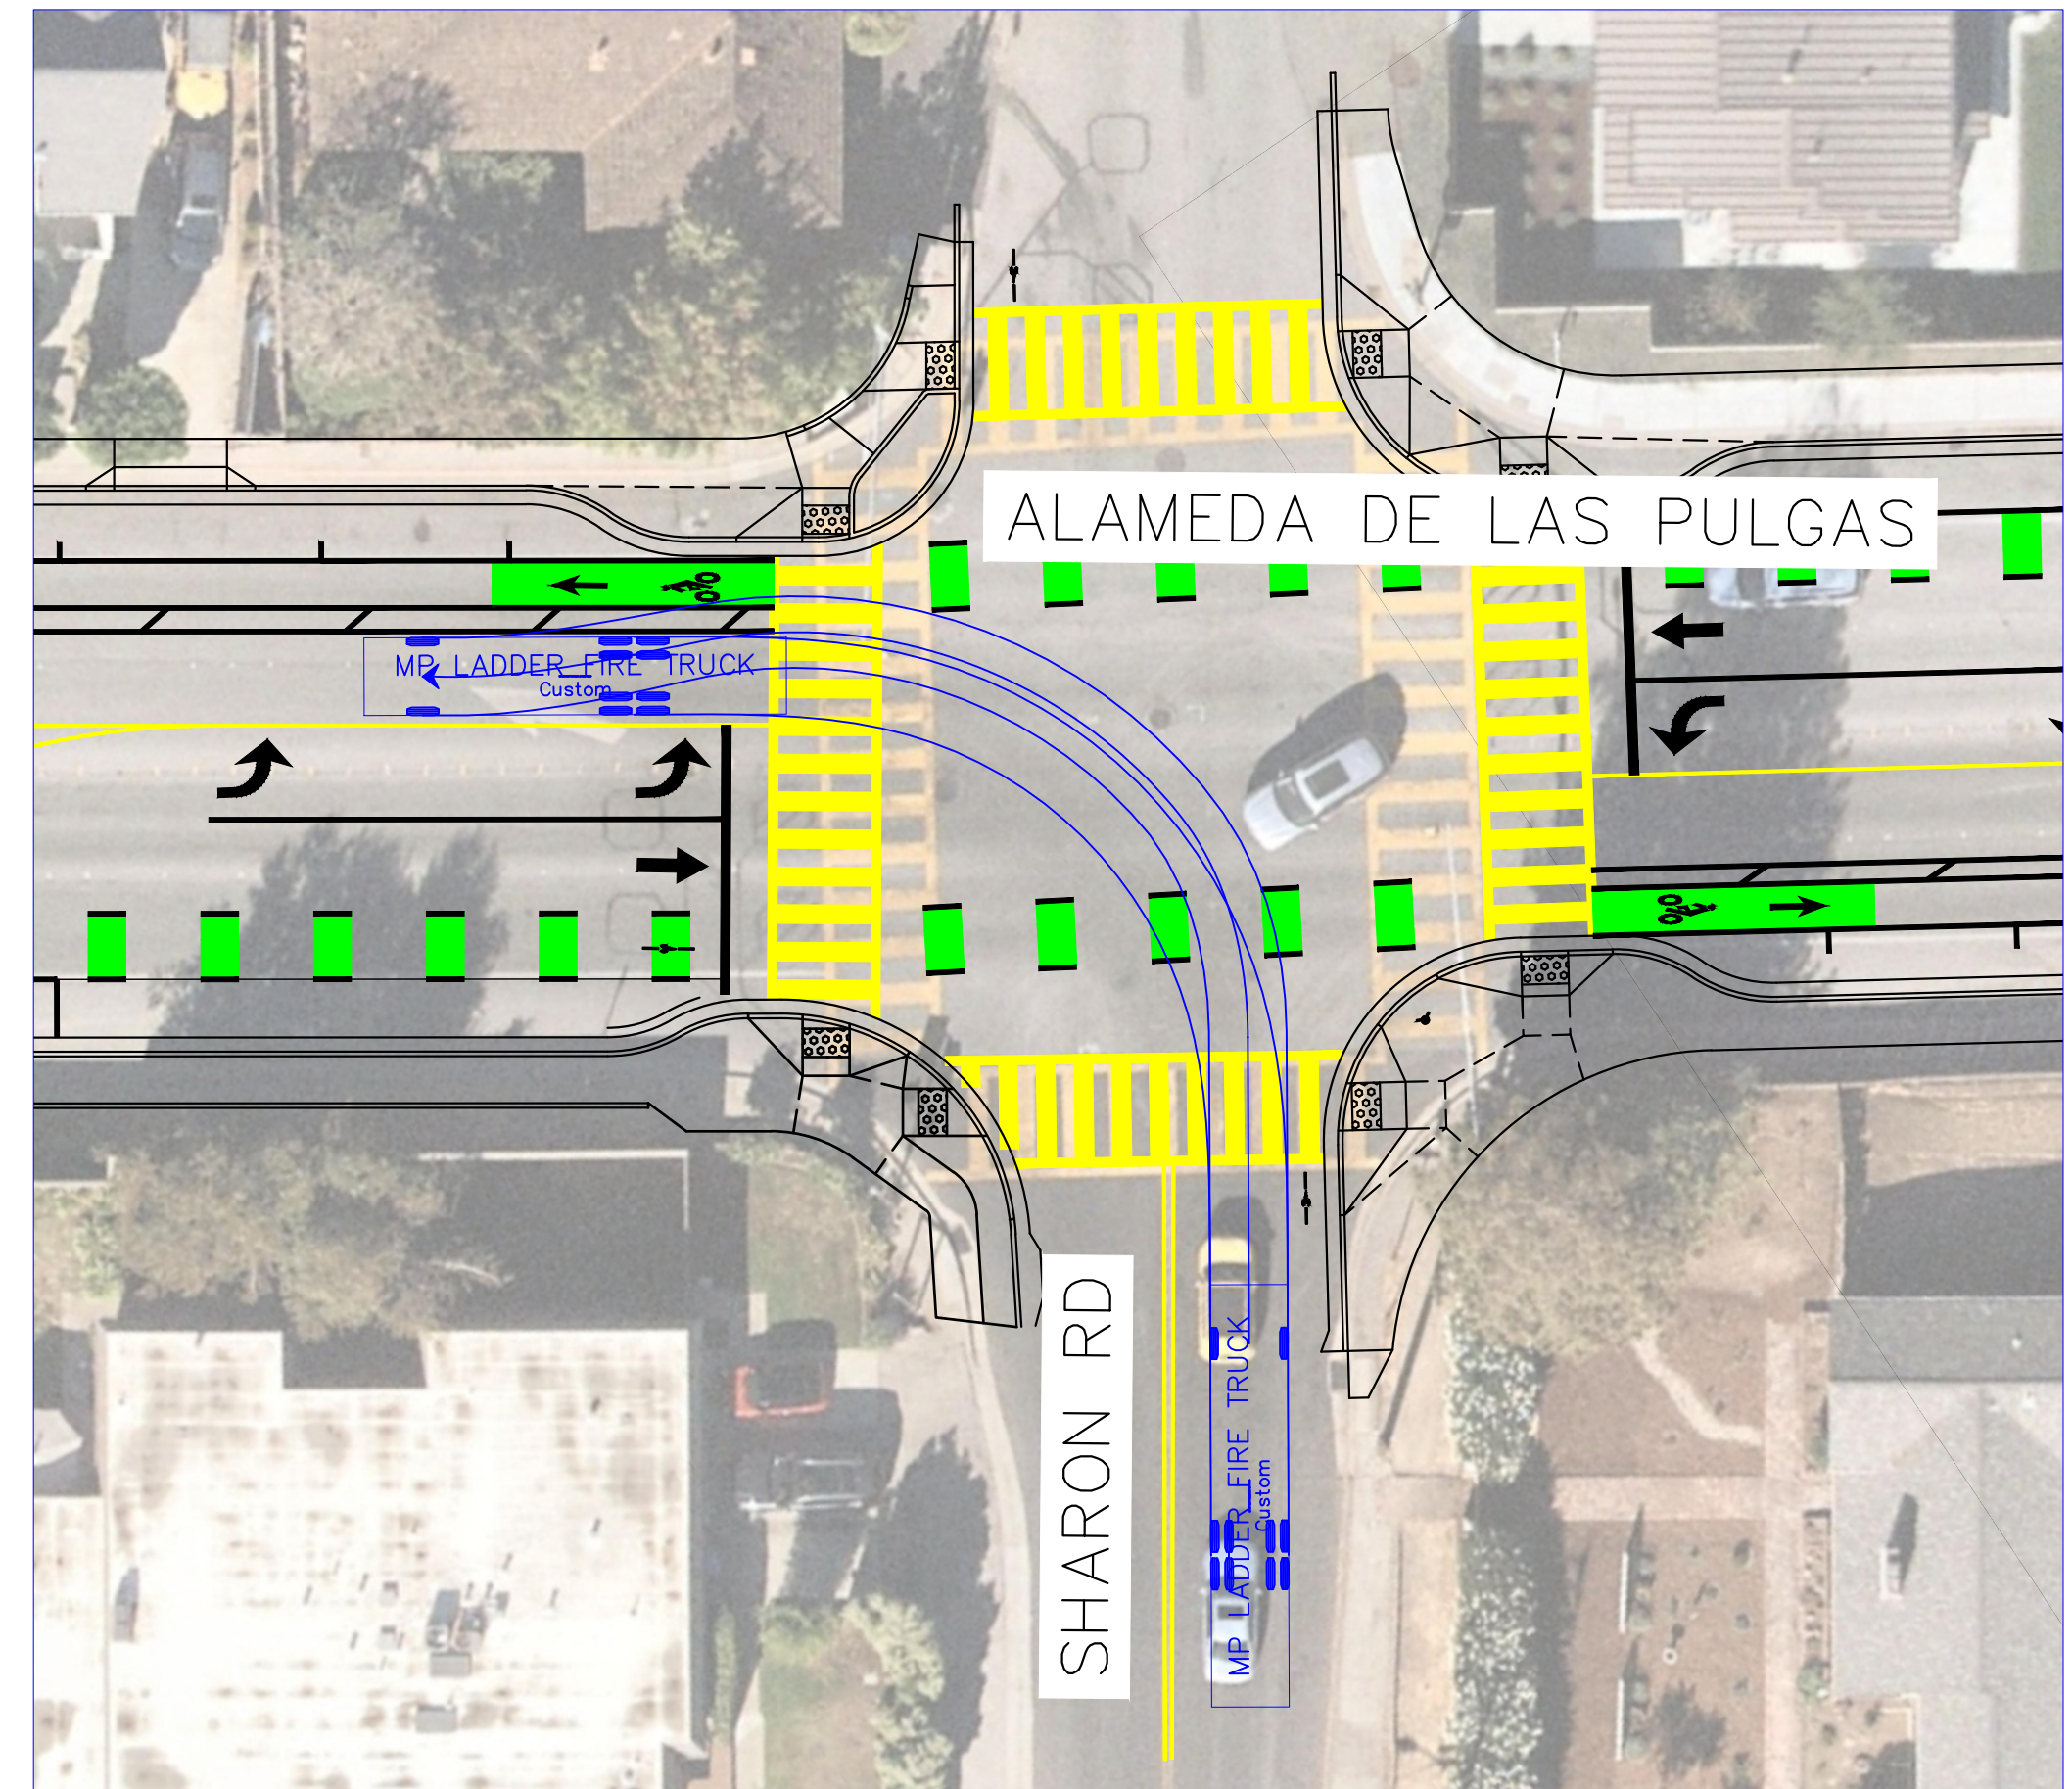


SHARON RD & ALAMEDA DE LAS PULGAS AVE

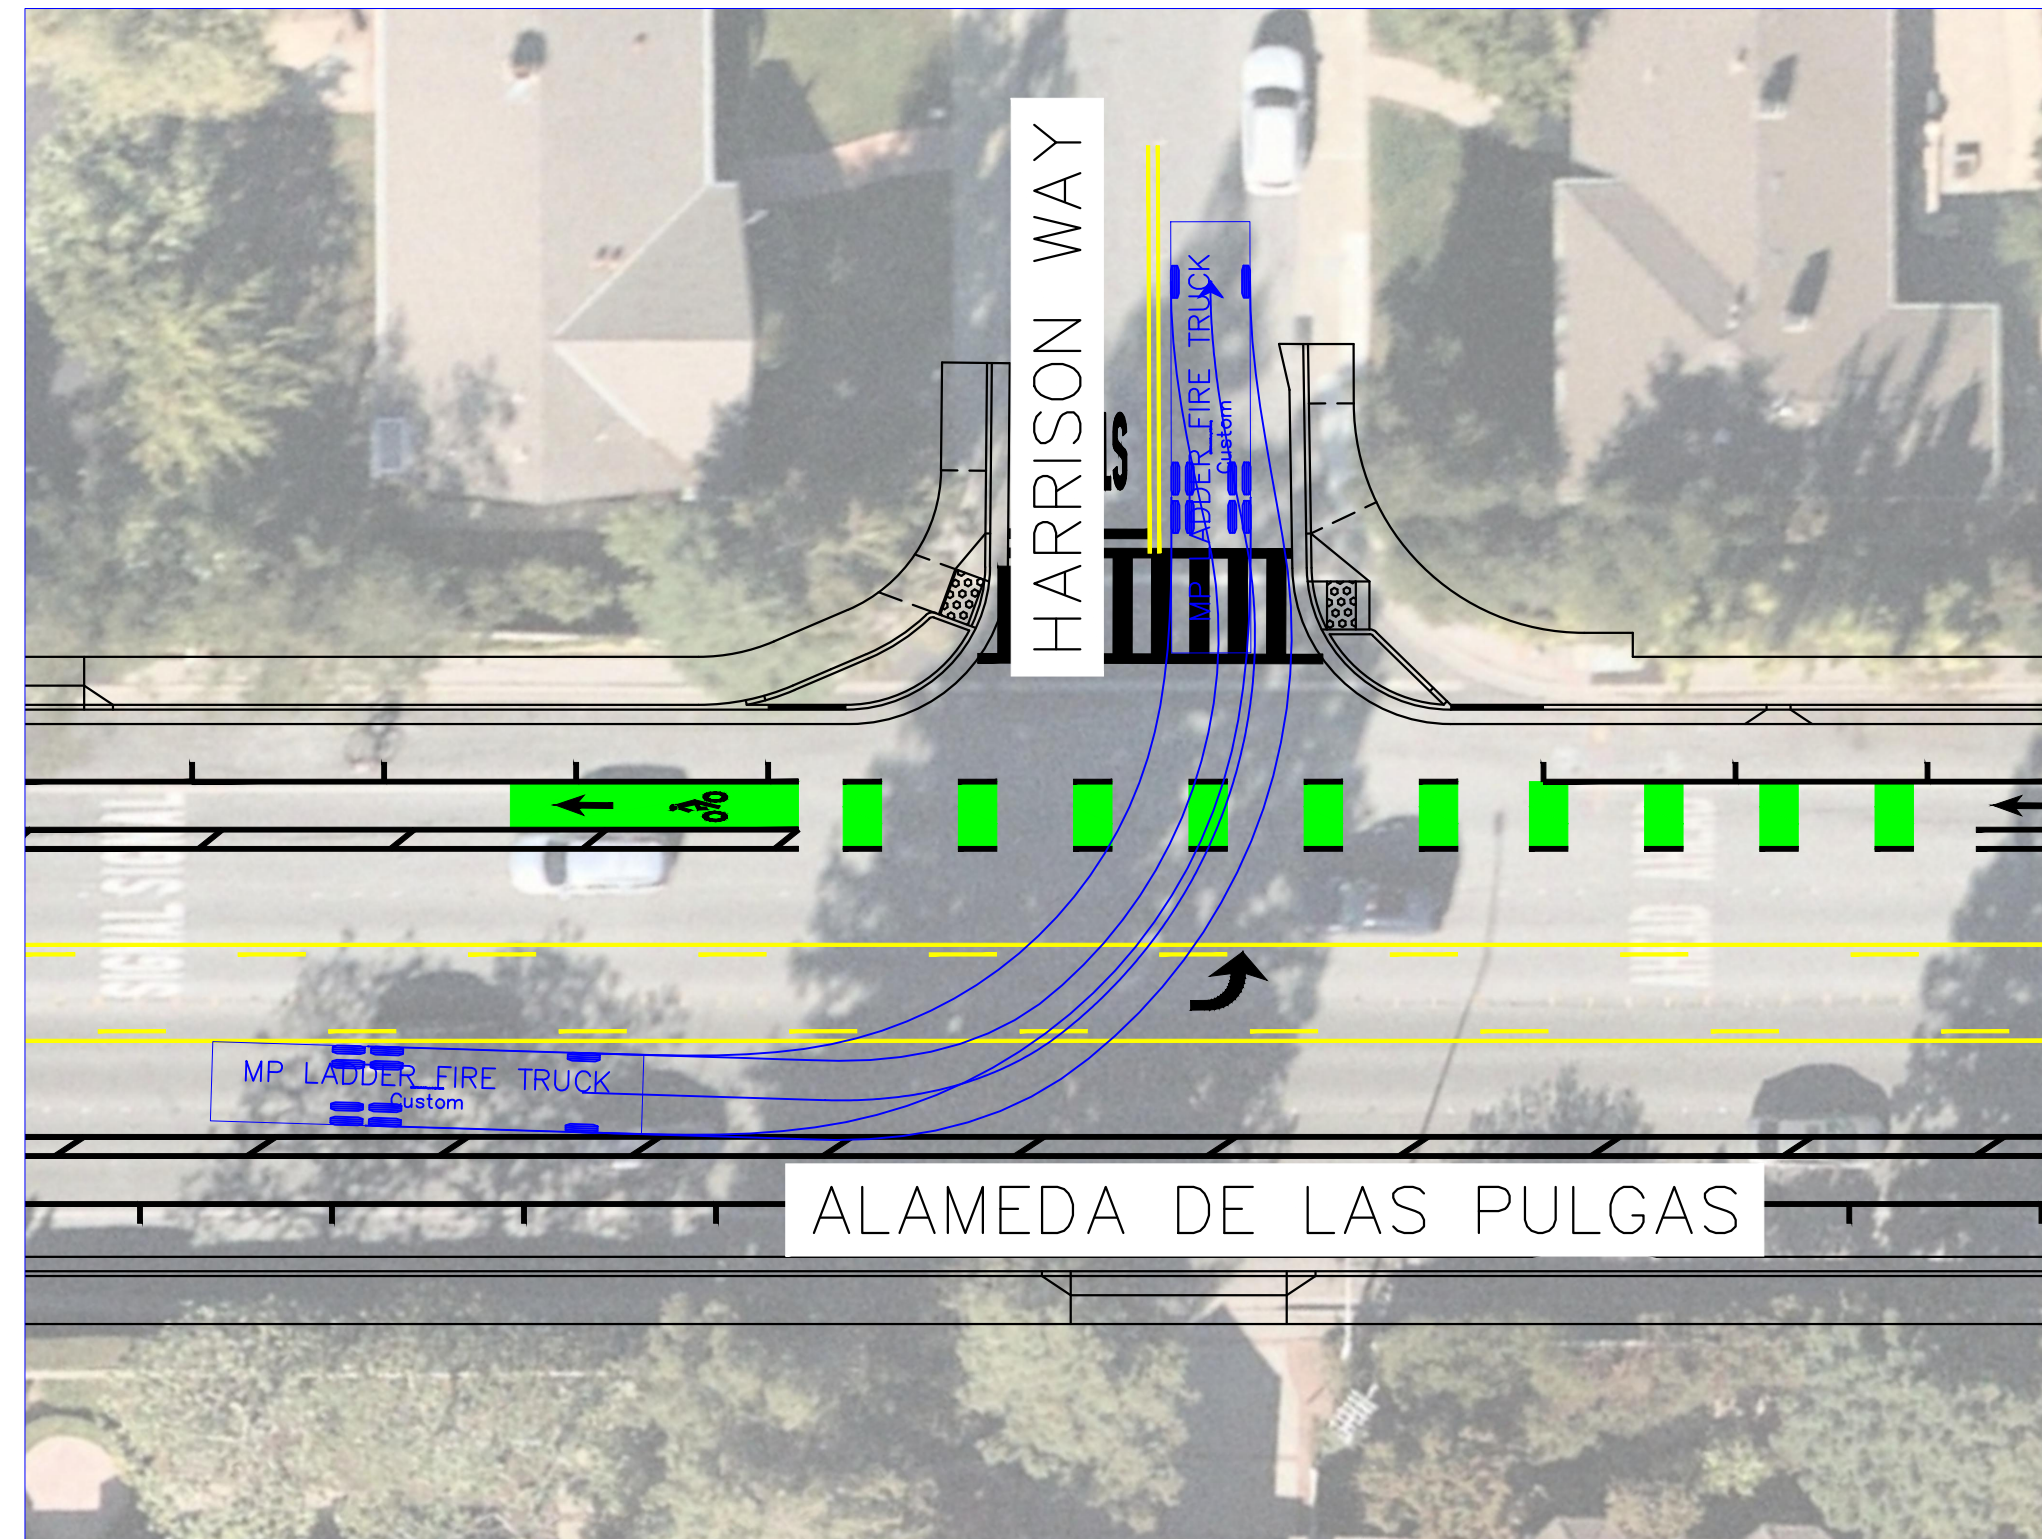


HARRISON AVE & ALAMEDA DE LAS PULGAS AVE

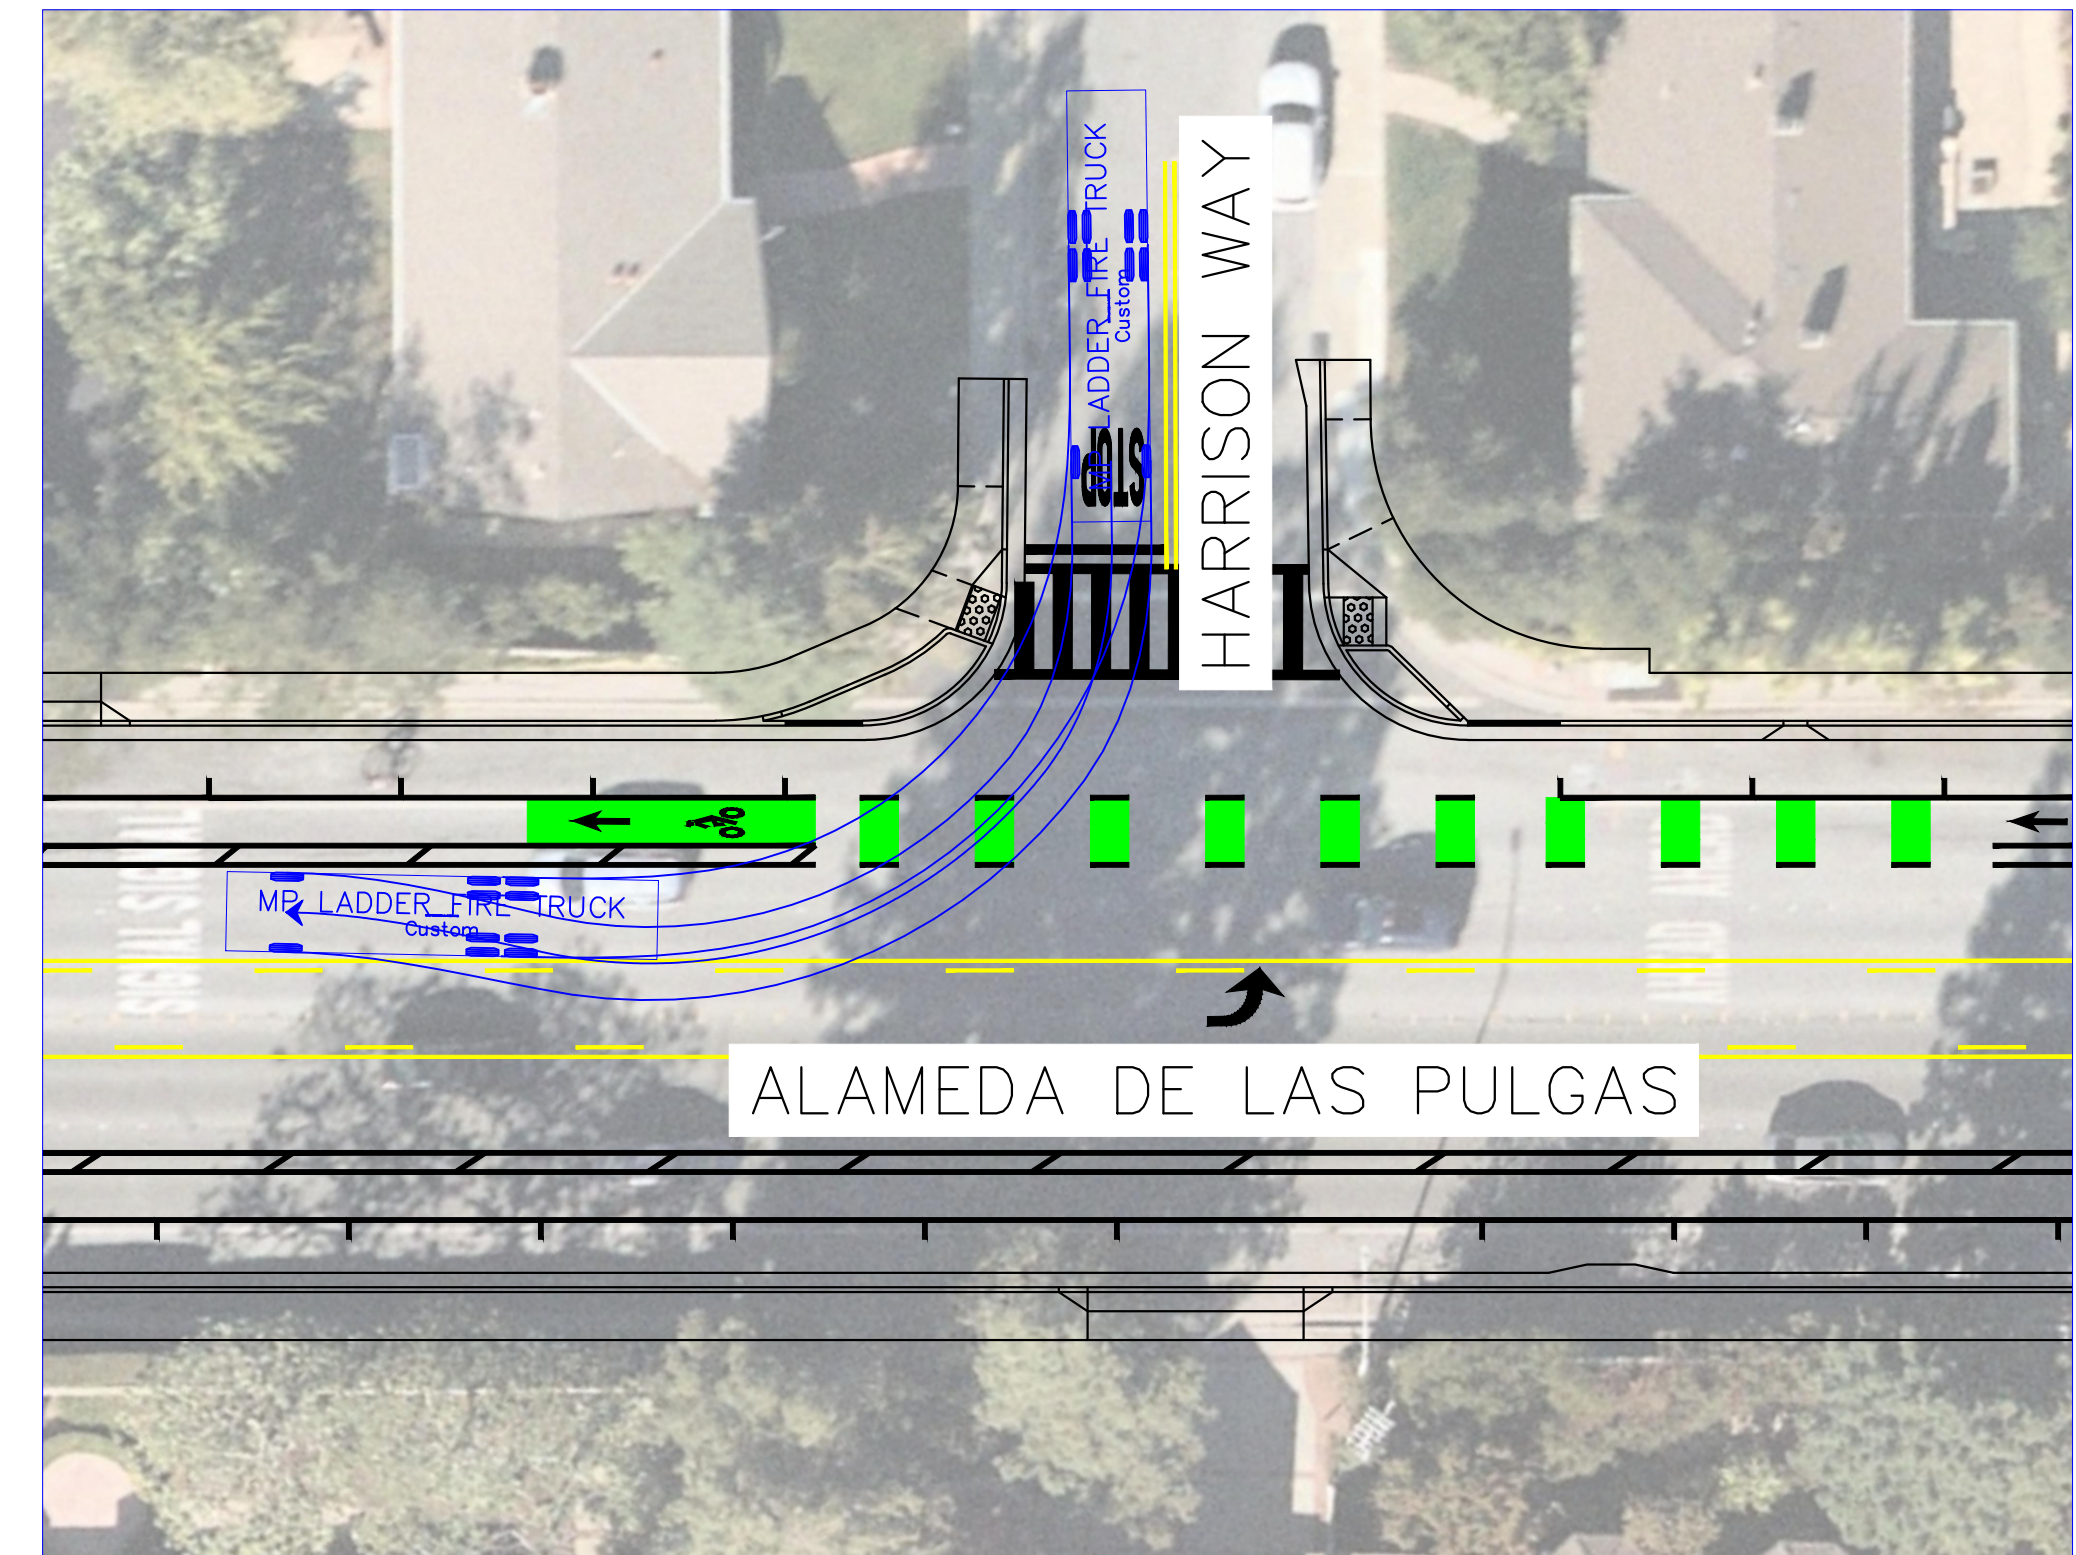


HARRISON WAY & ALAMEDA DE LAS PULGAS AVE

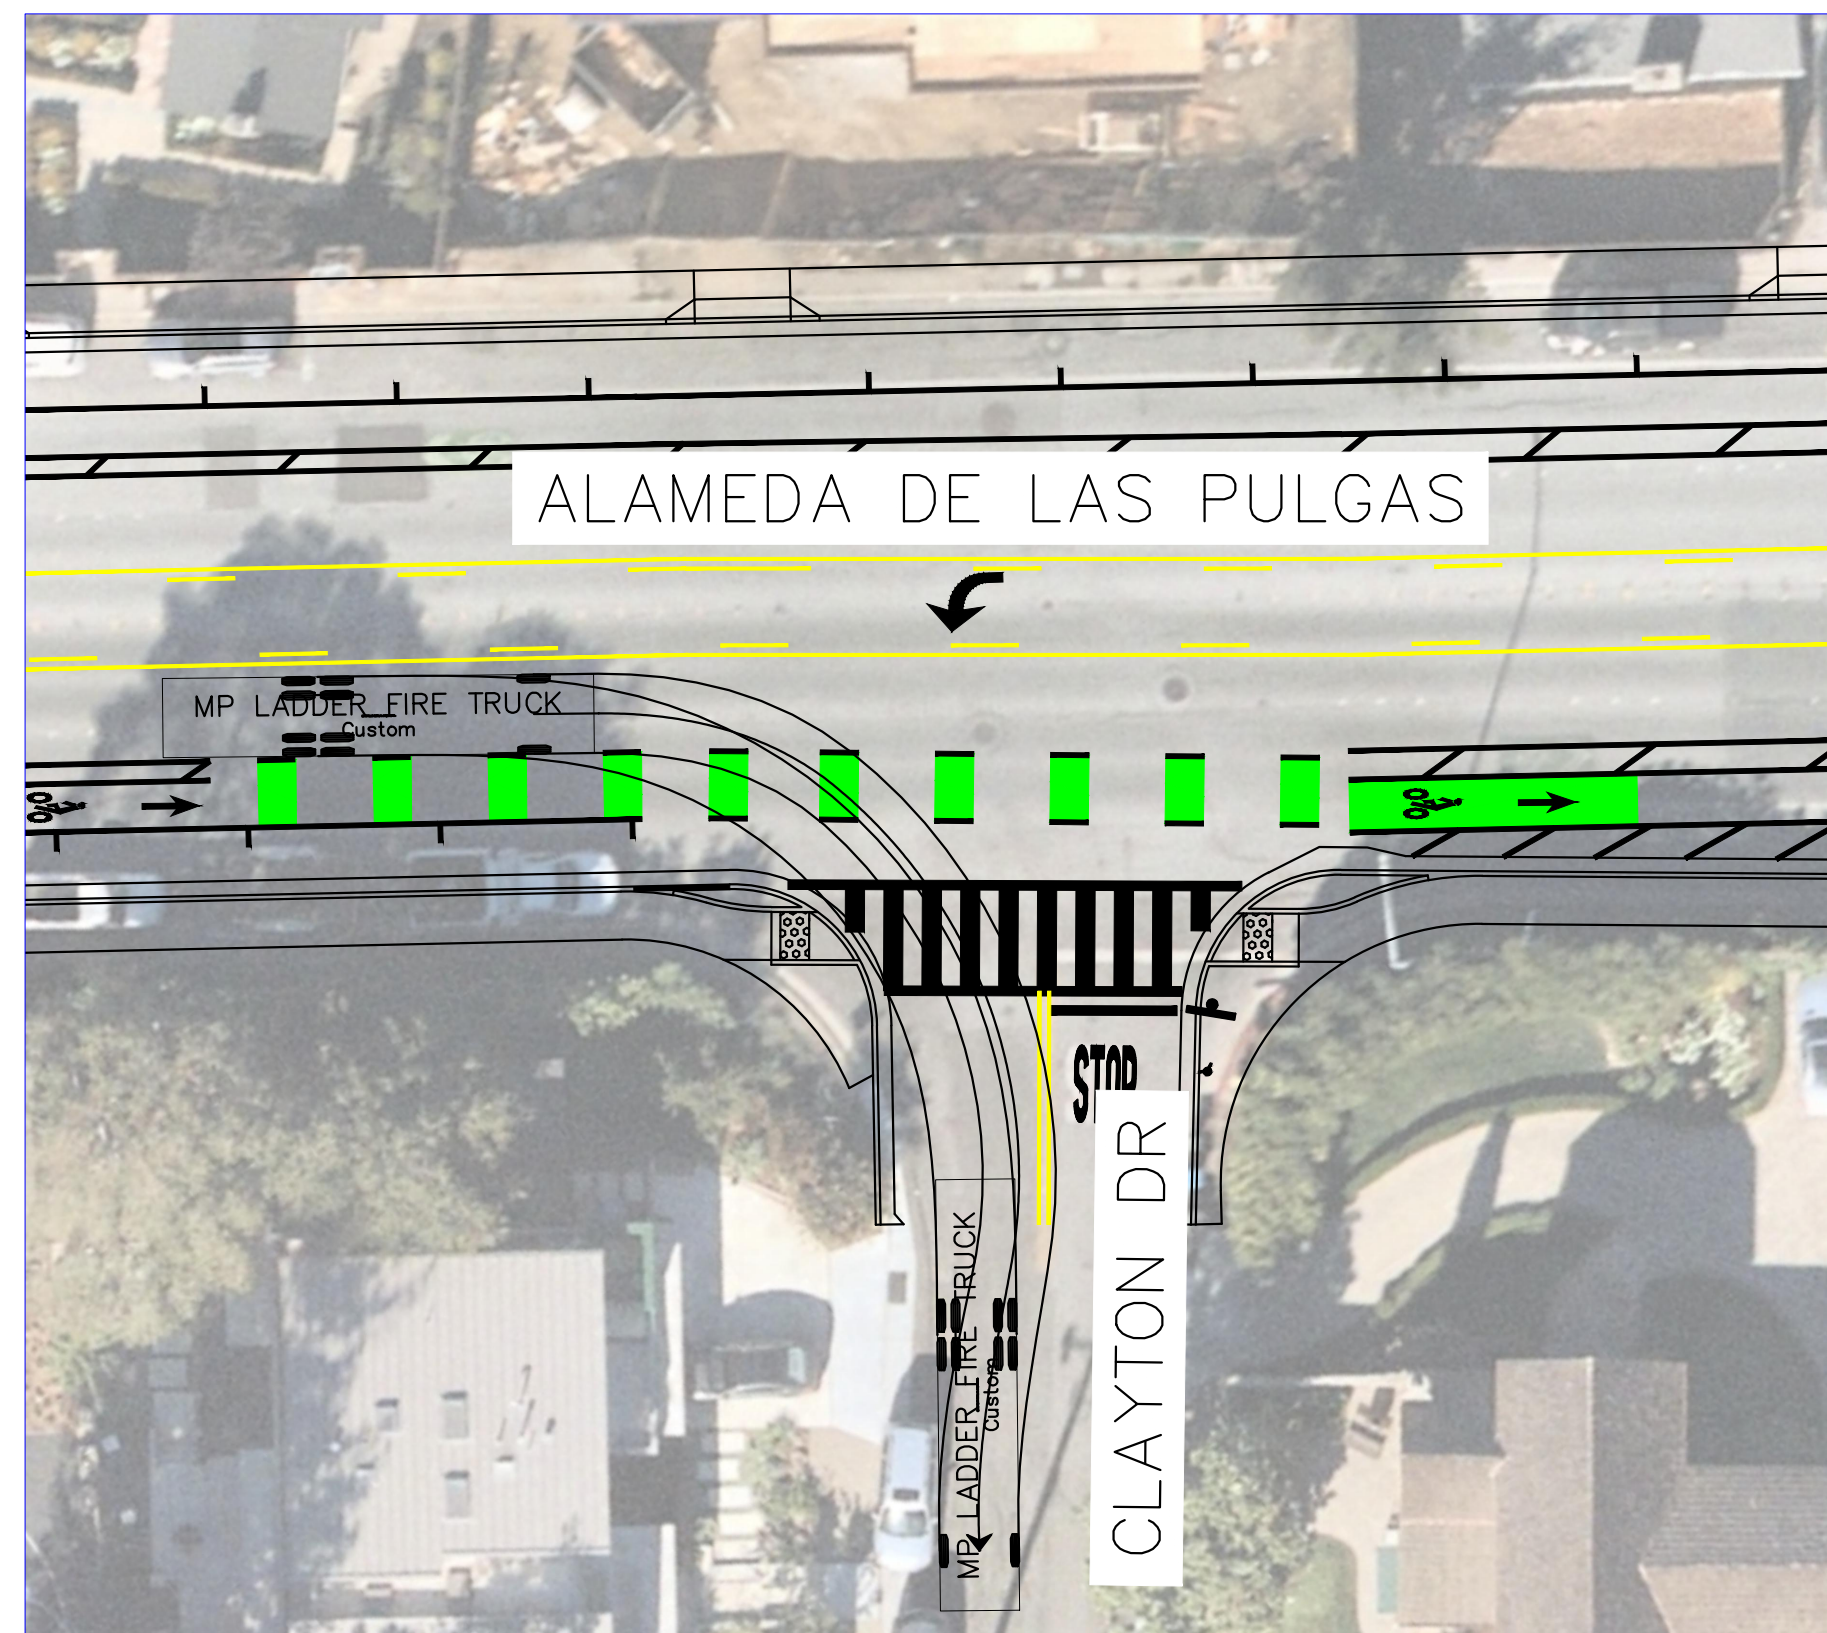


CLAYTON DR & ALAMEDA DE LAS PULGAS AVE

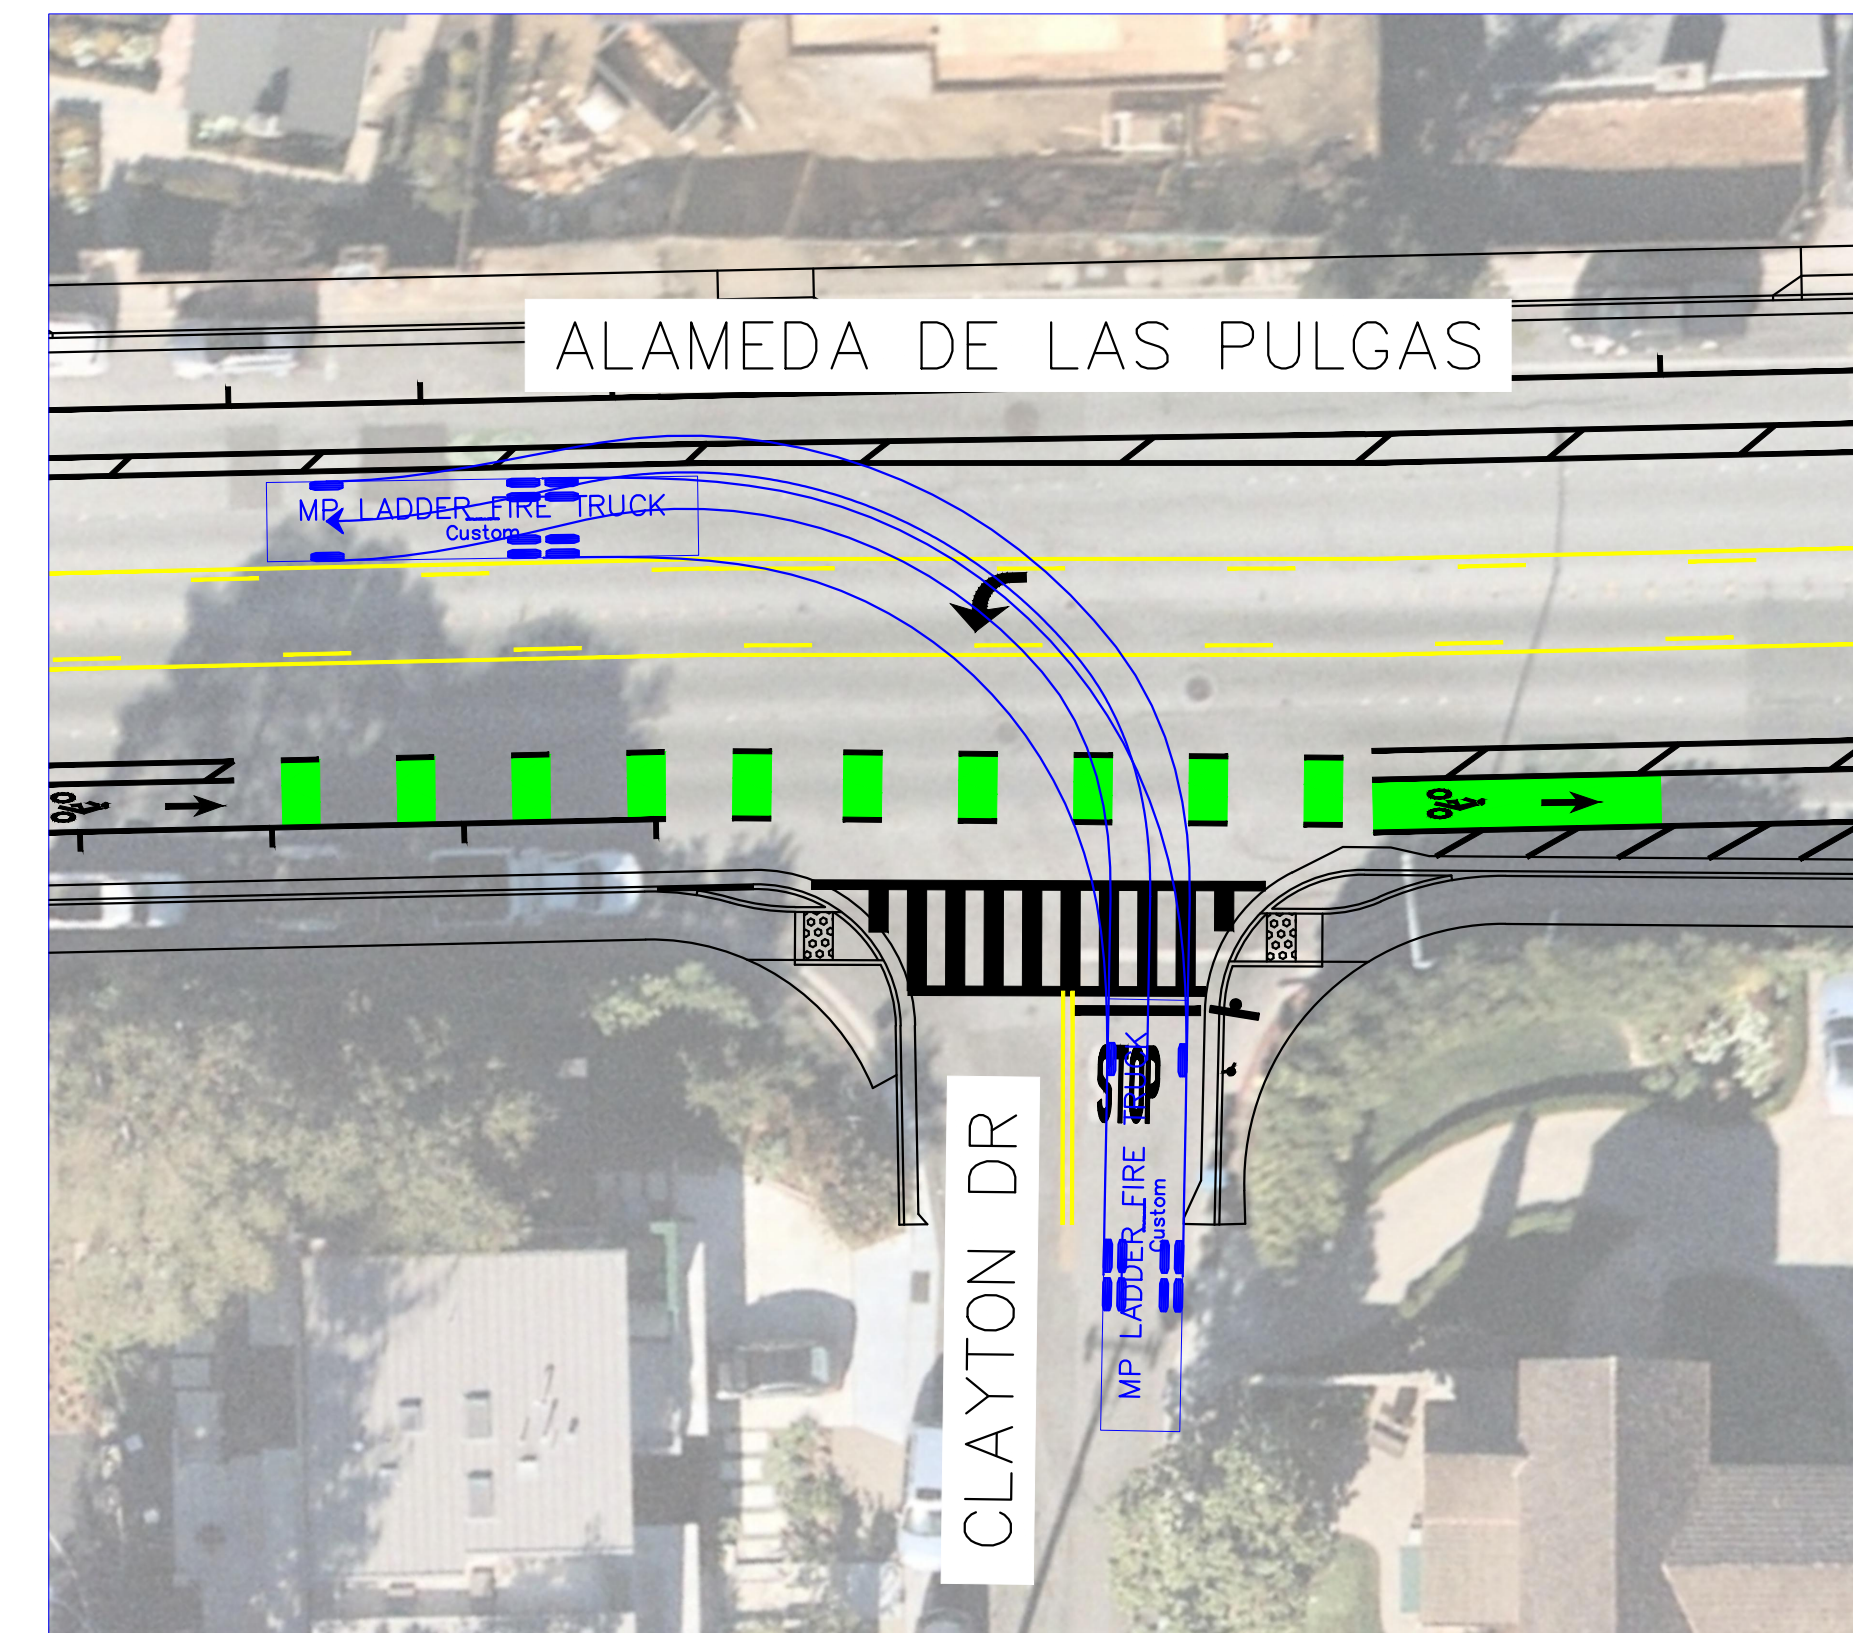


CLAYTON DR & ALAMEDA DE LAS PULGAS AVE

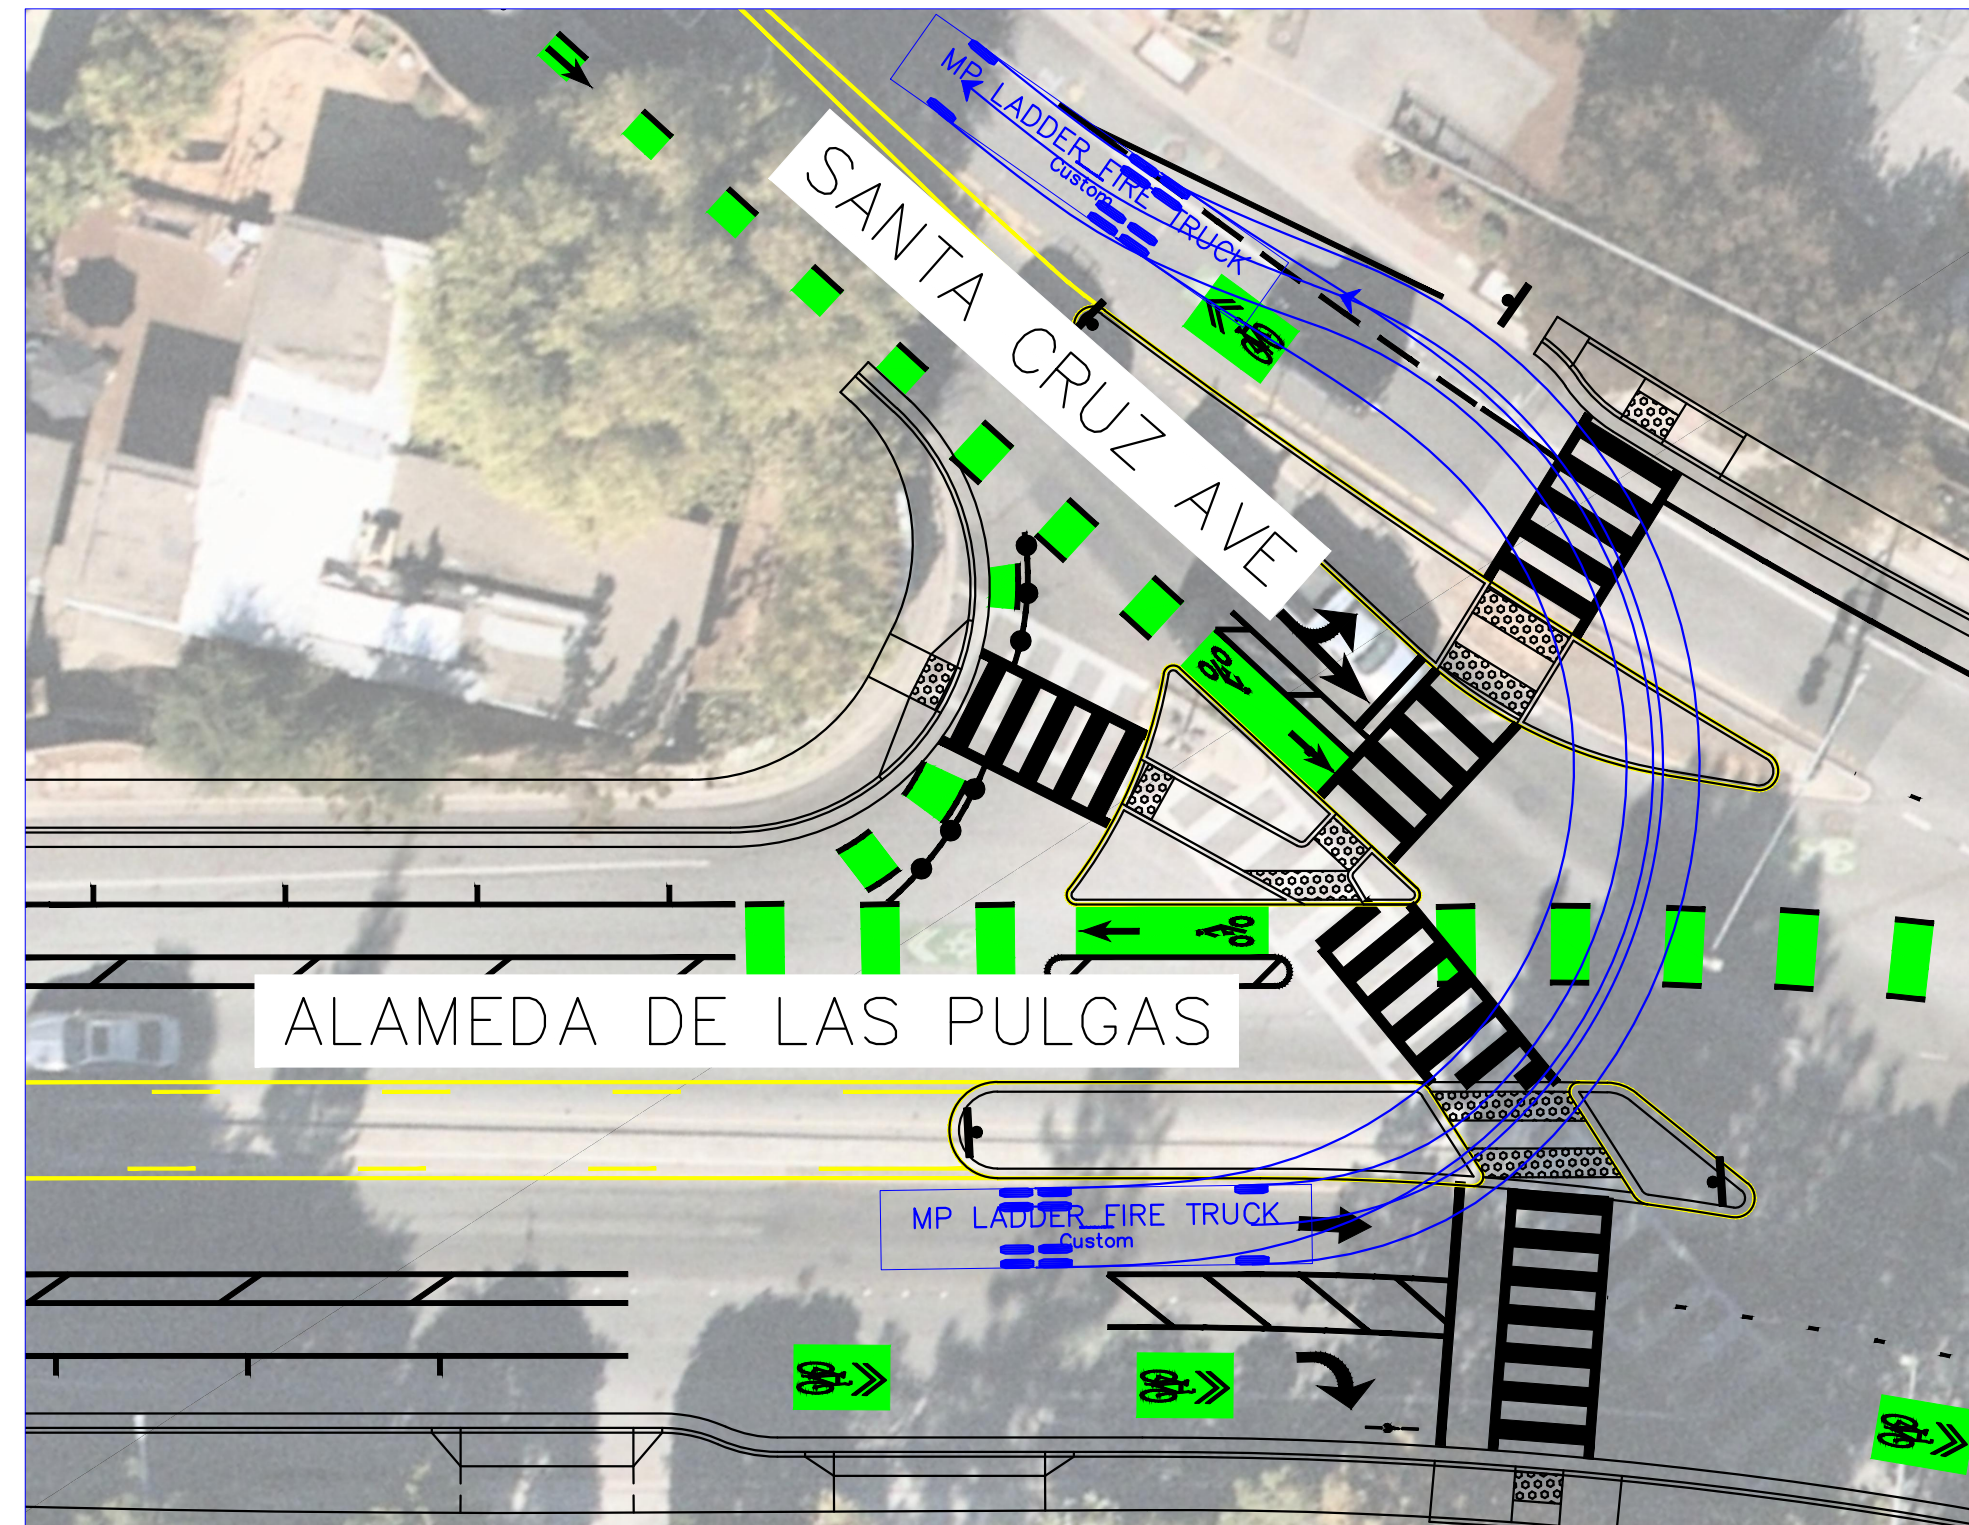


SANTA CRUZ AVE & ALAMEDA DE LAS PULGAS AVE

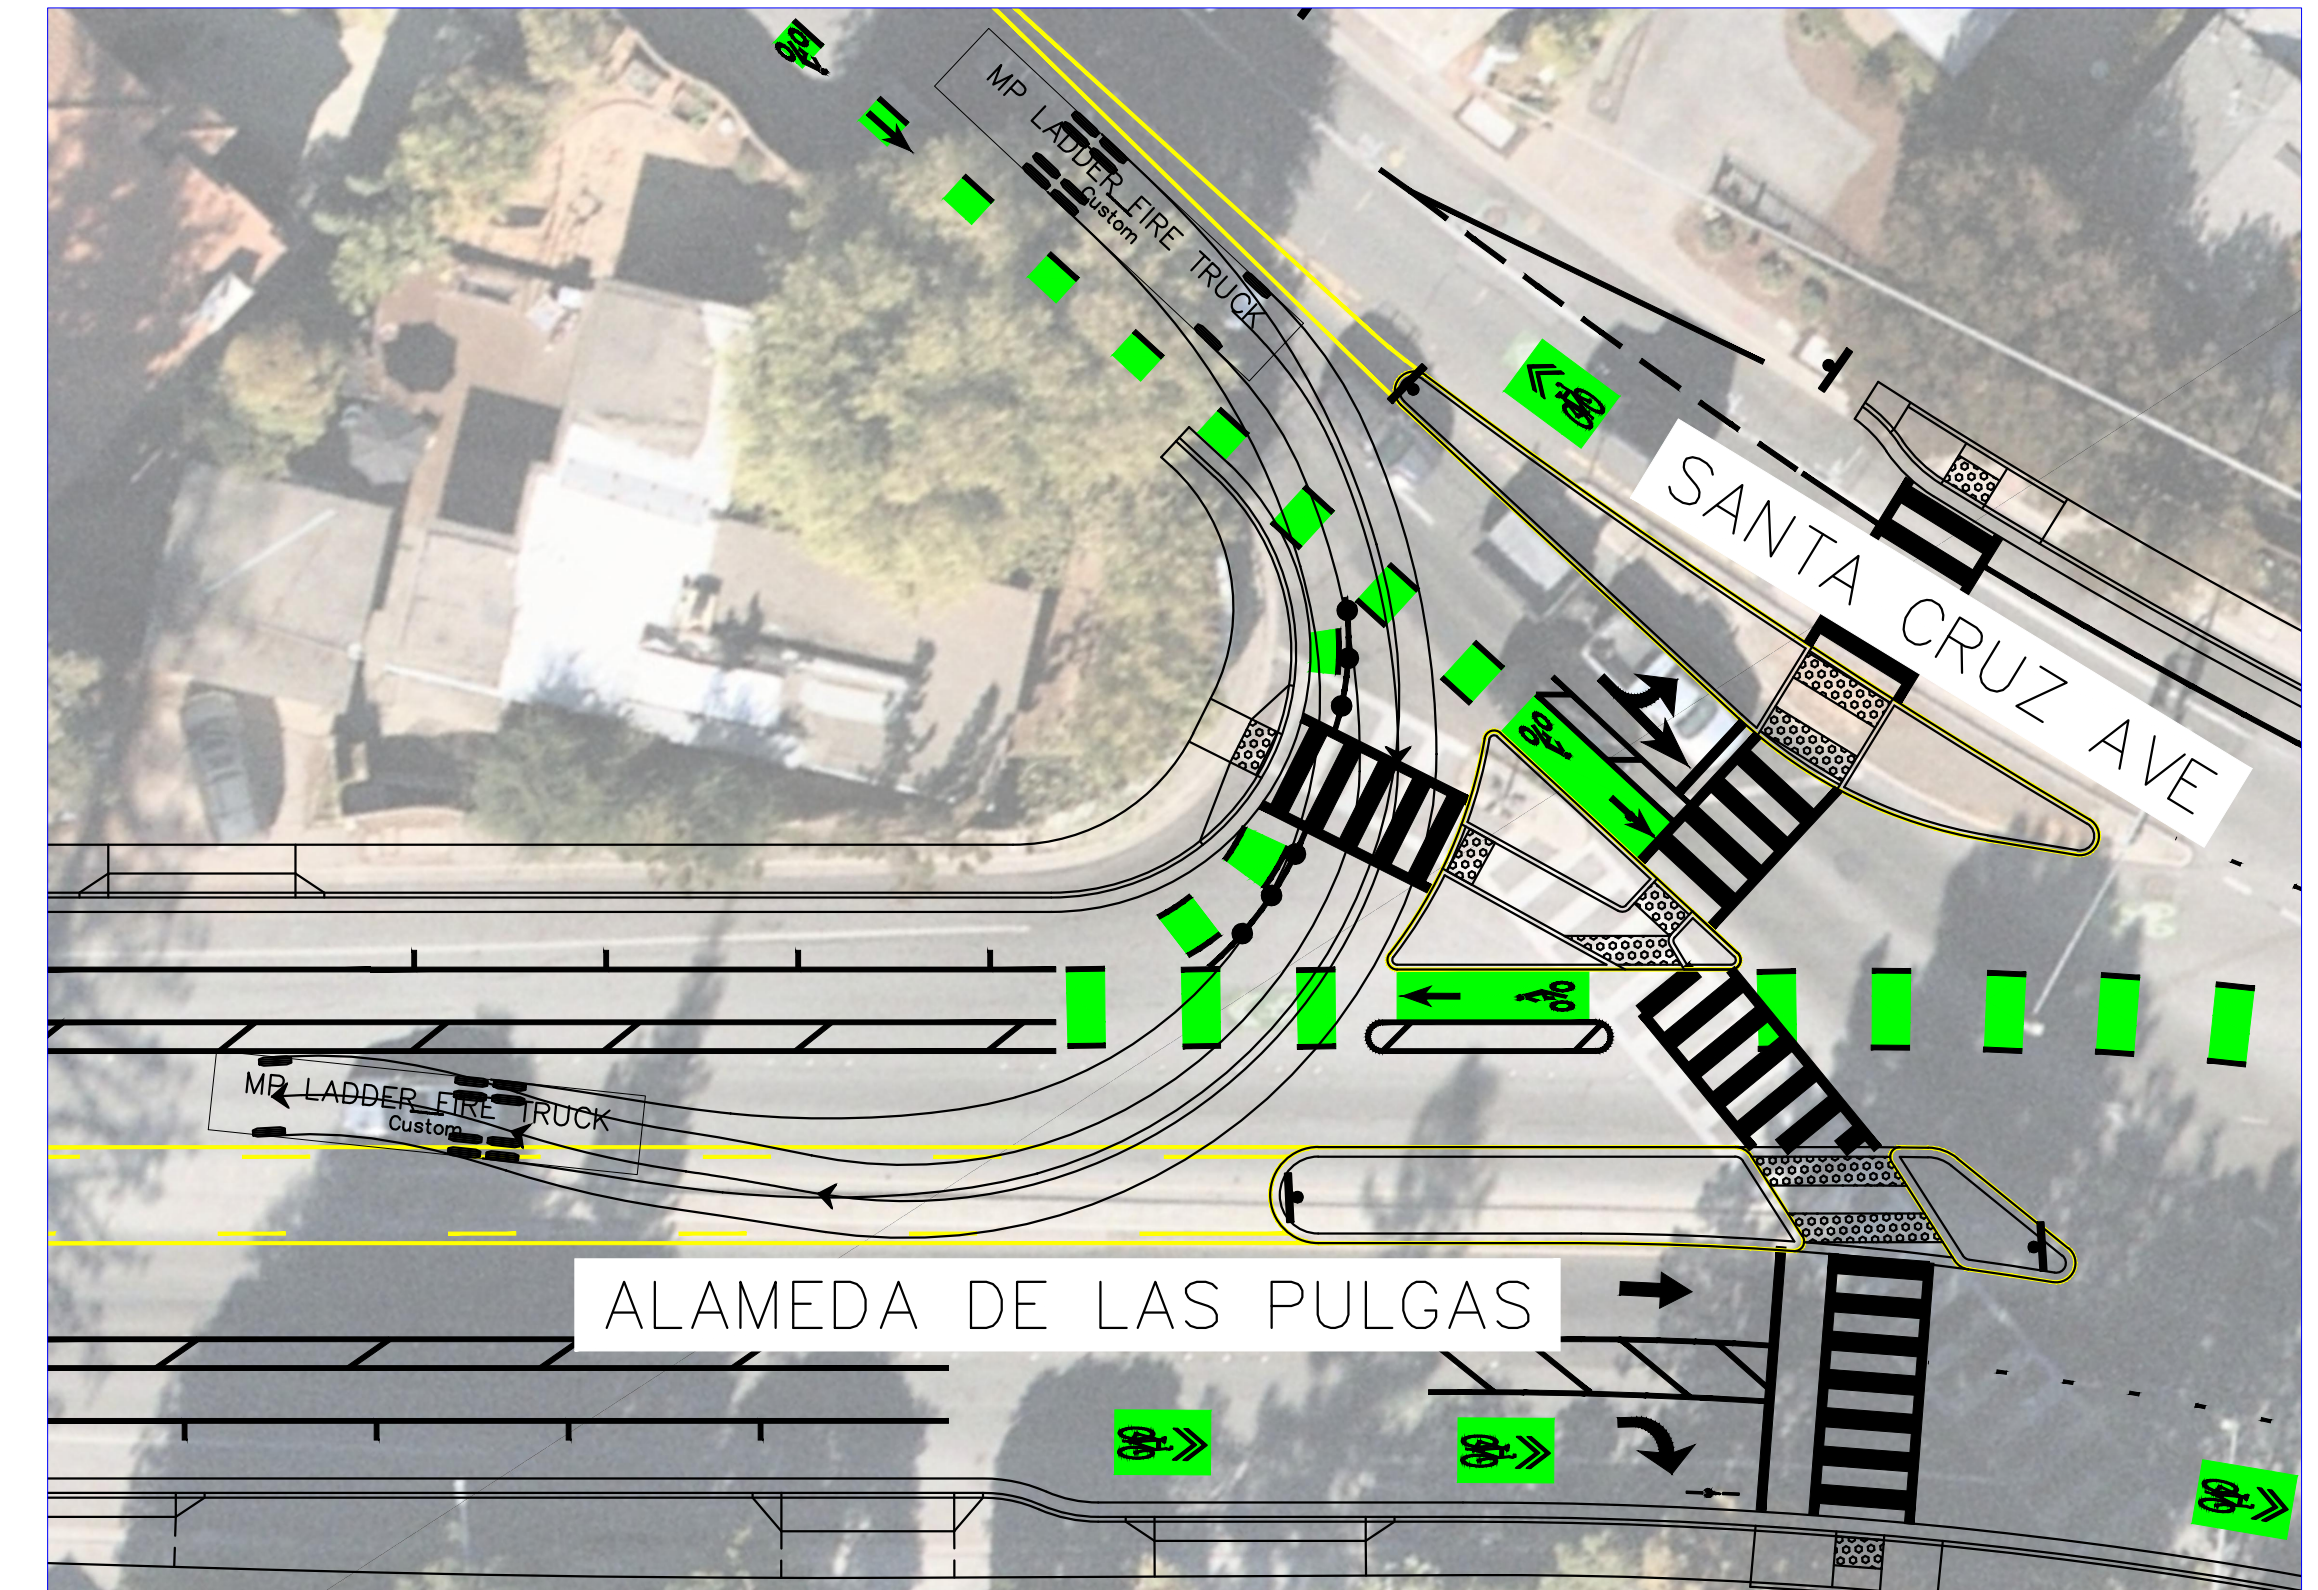


SANTA CRUZ AVE & ALAMEDA DE LAS PULGAS AVE

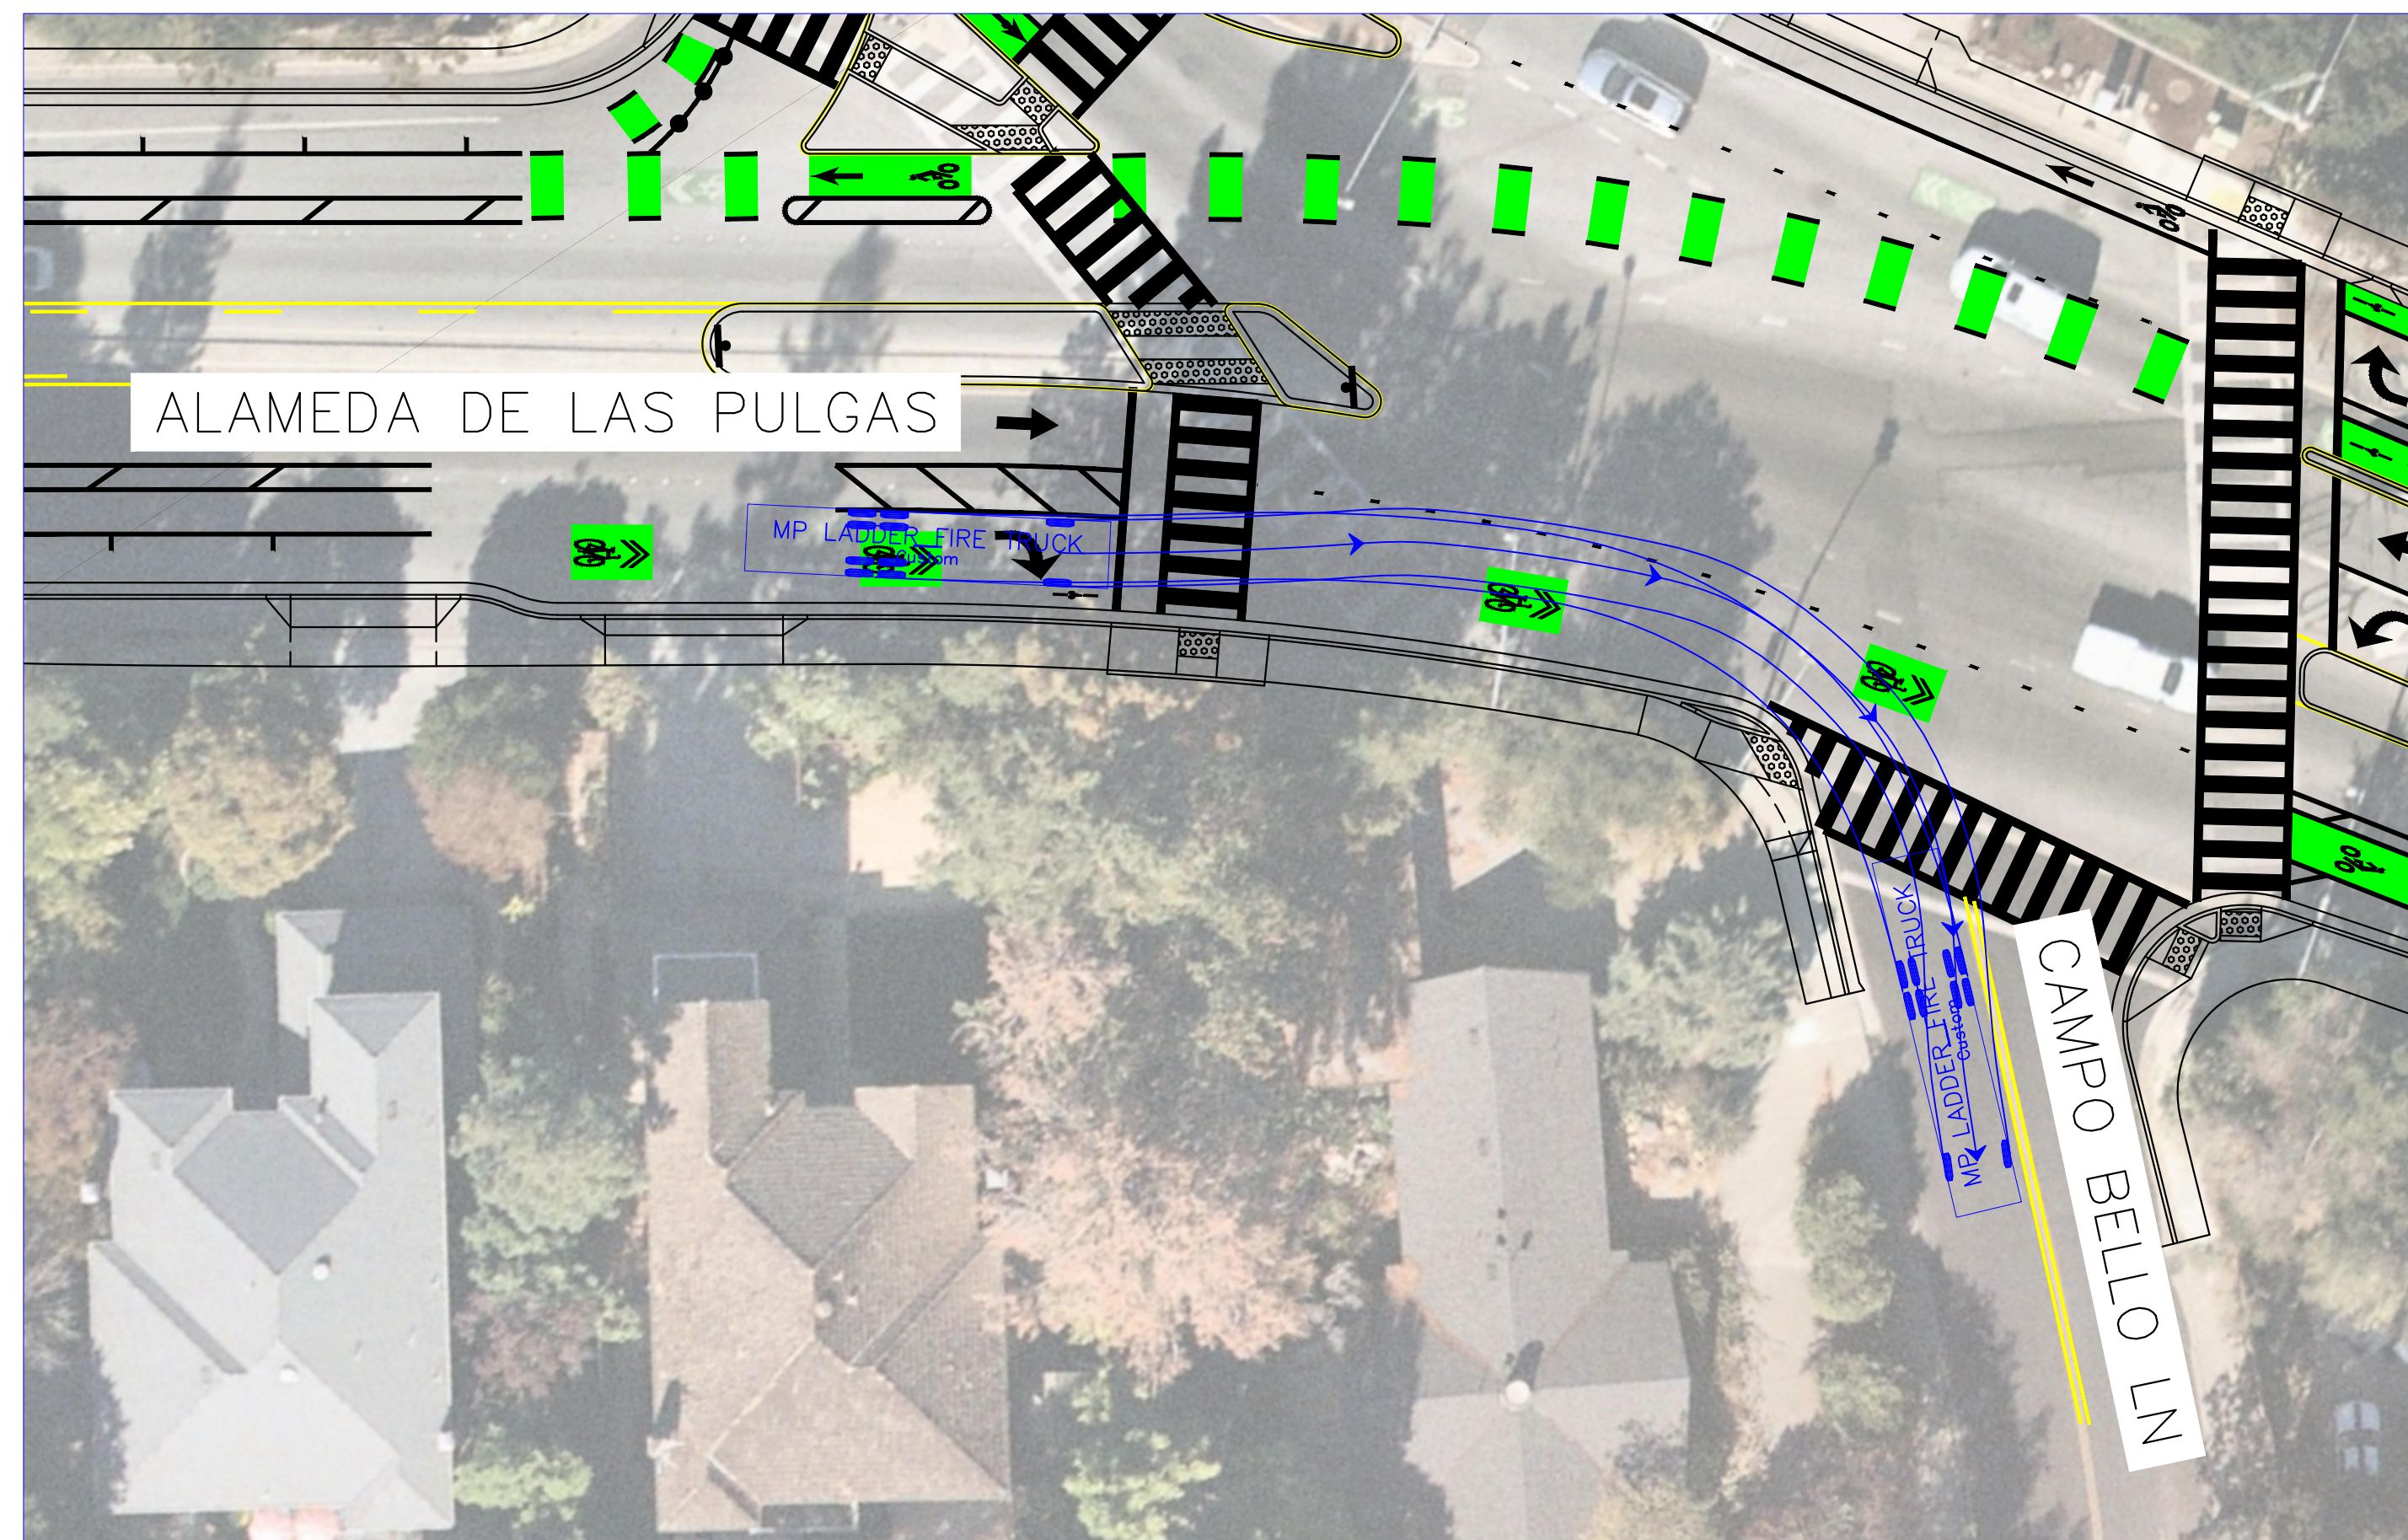


CAMPO BELLO LN & ALAMEDA DE LAS PULGAS AVE

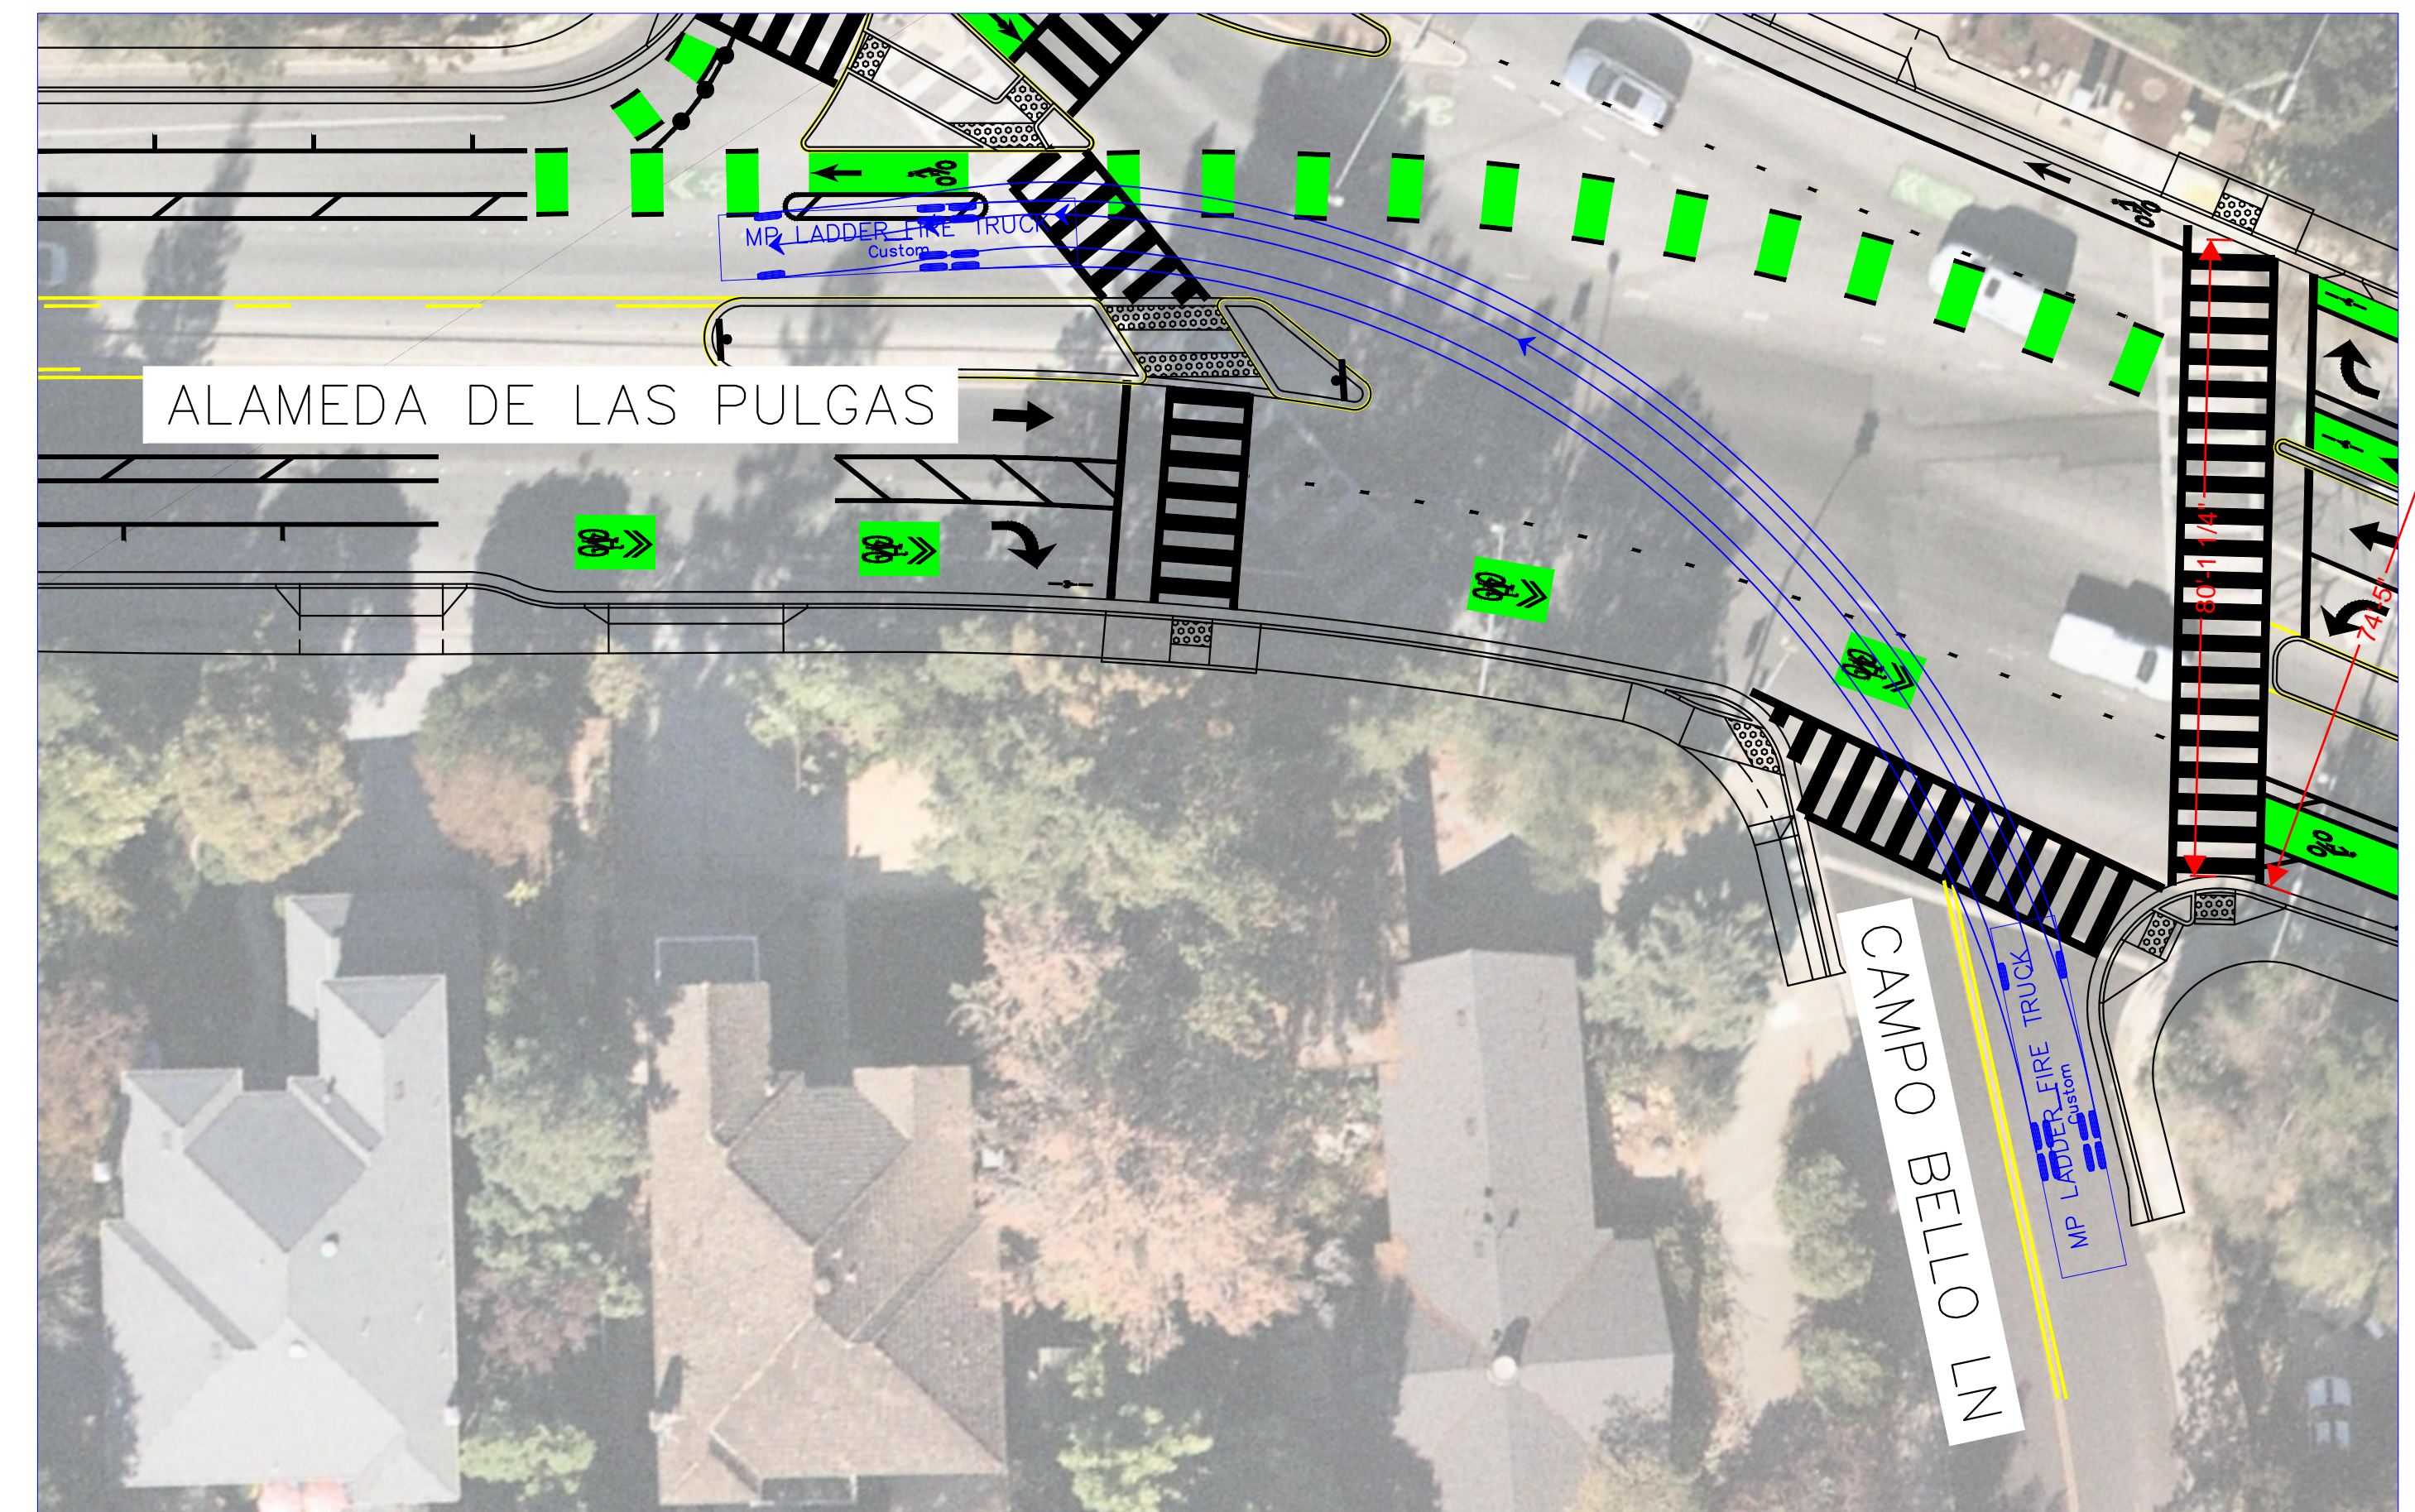


CAMPO BELLO LN & ALAMEDA DE LAS PULGAS AVE

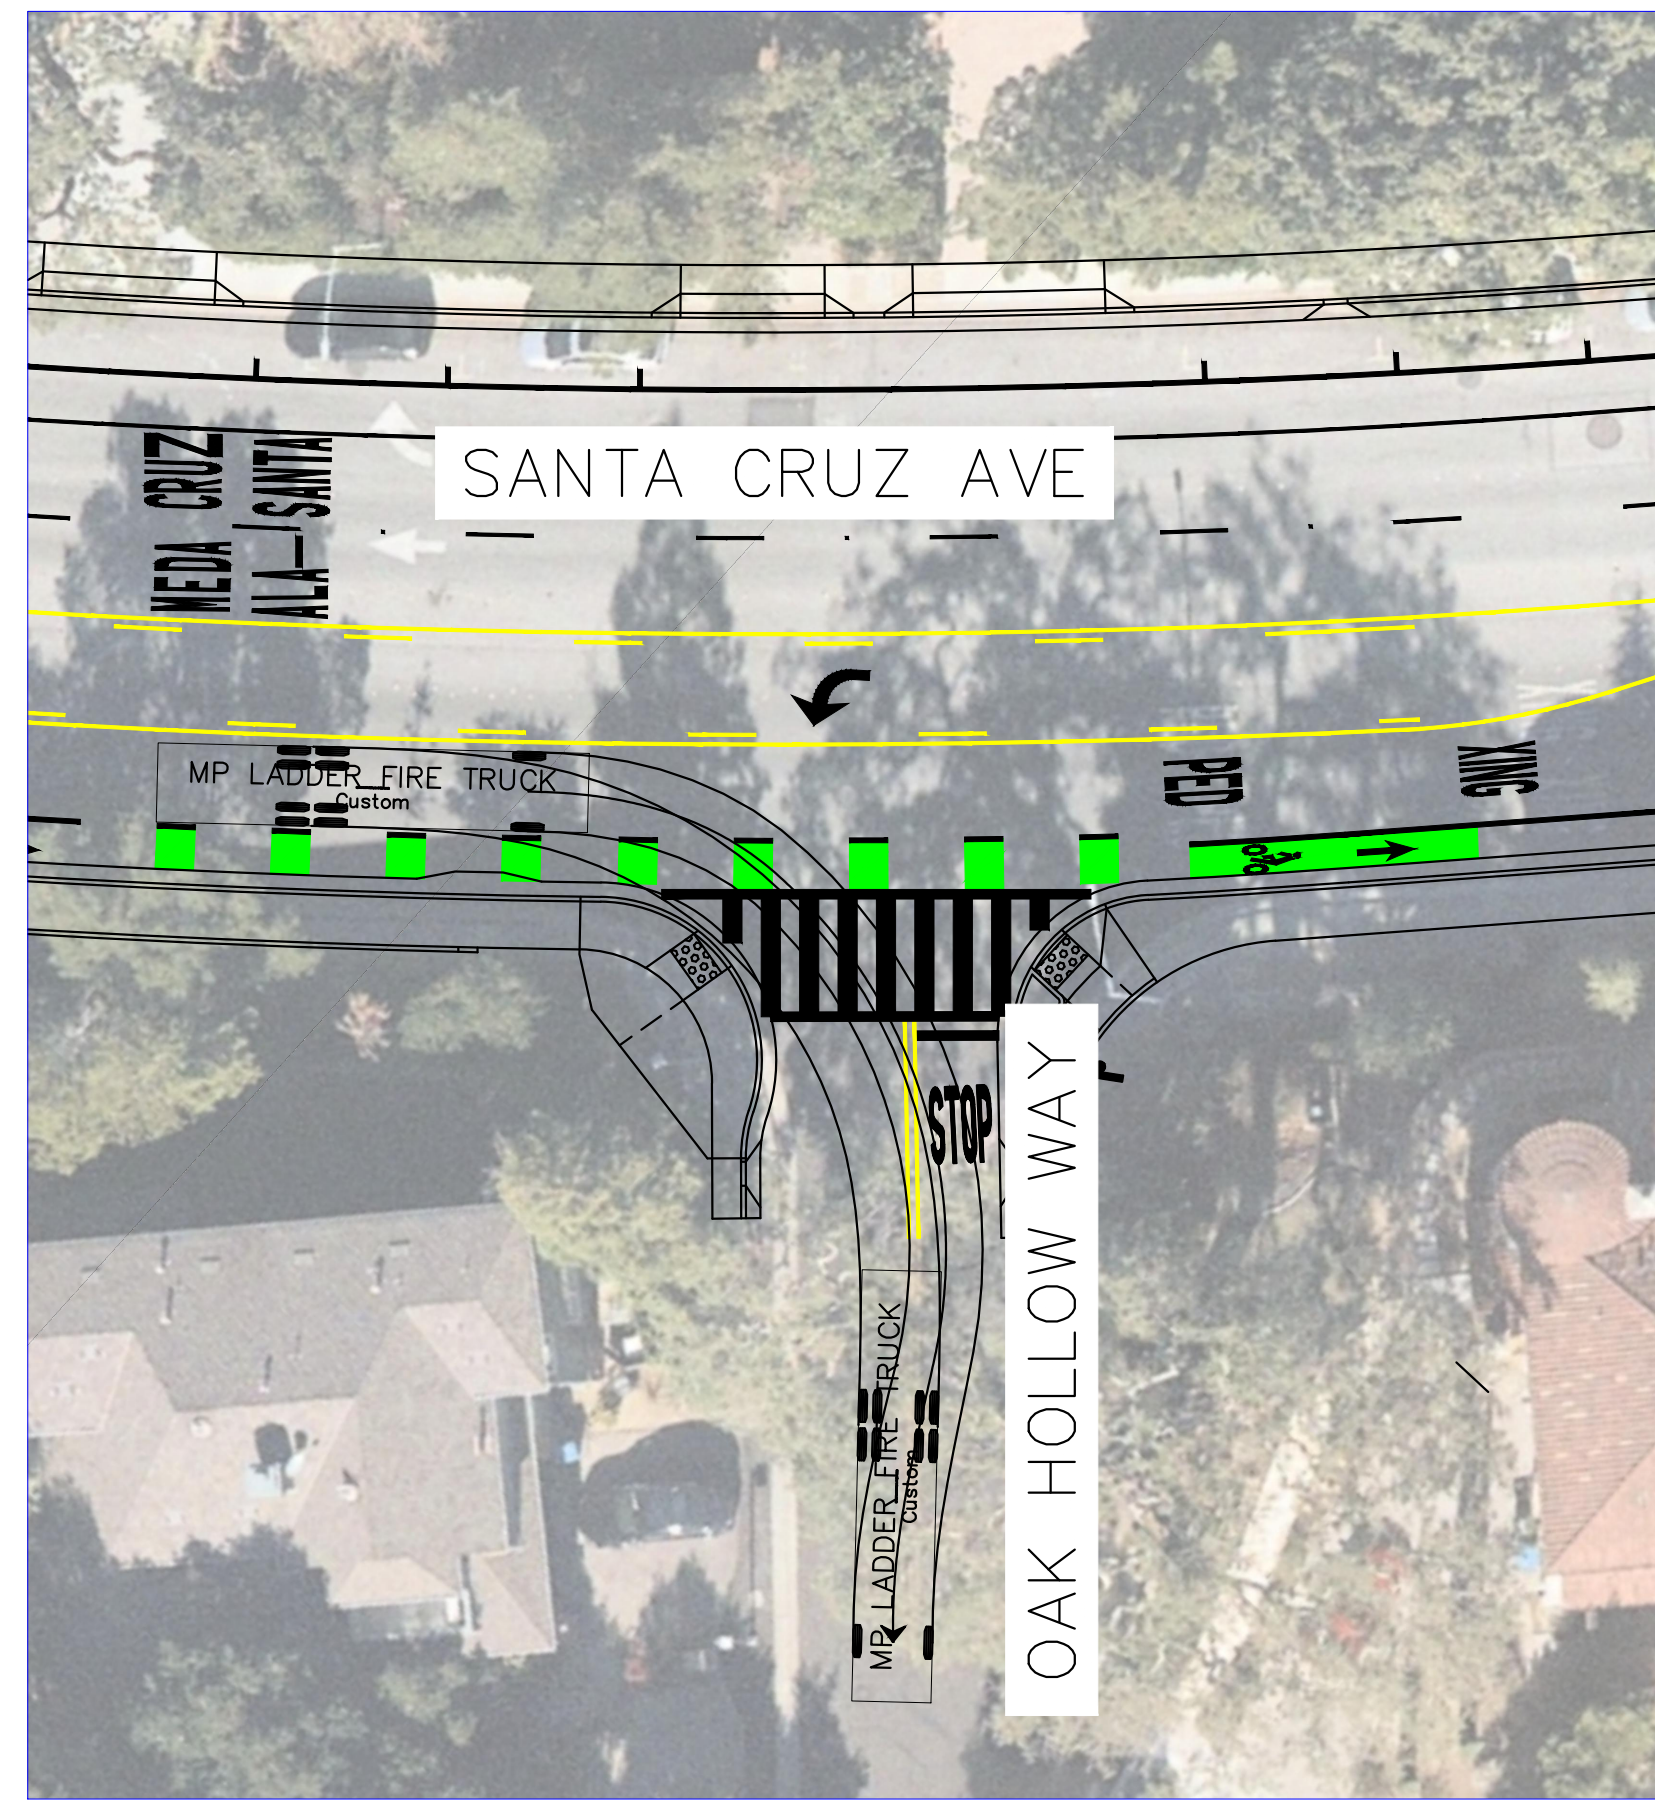


OAK HOLLOW WAY & SANTA CRUZ AVE

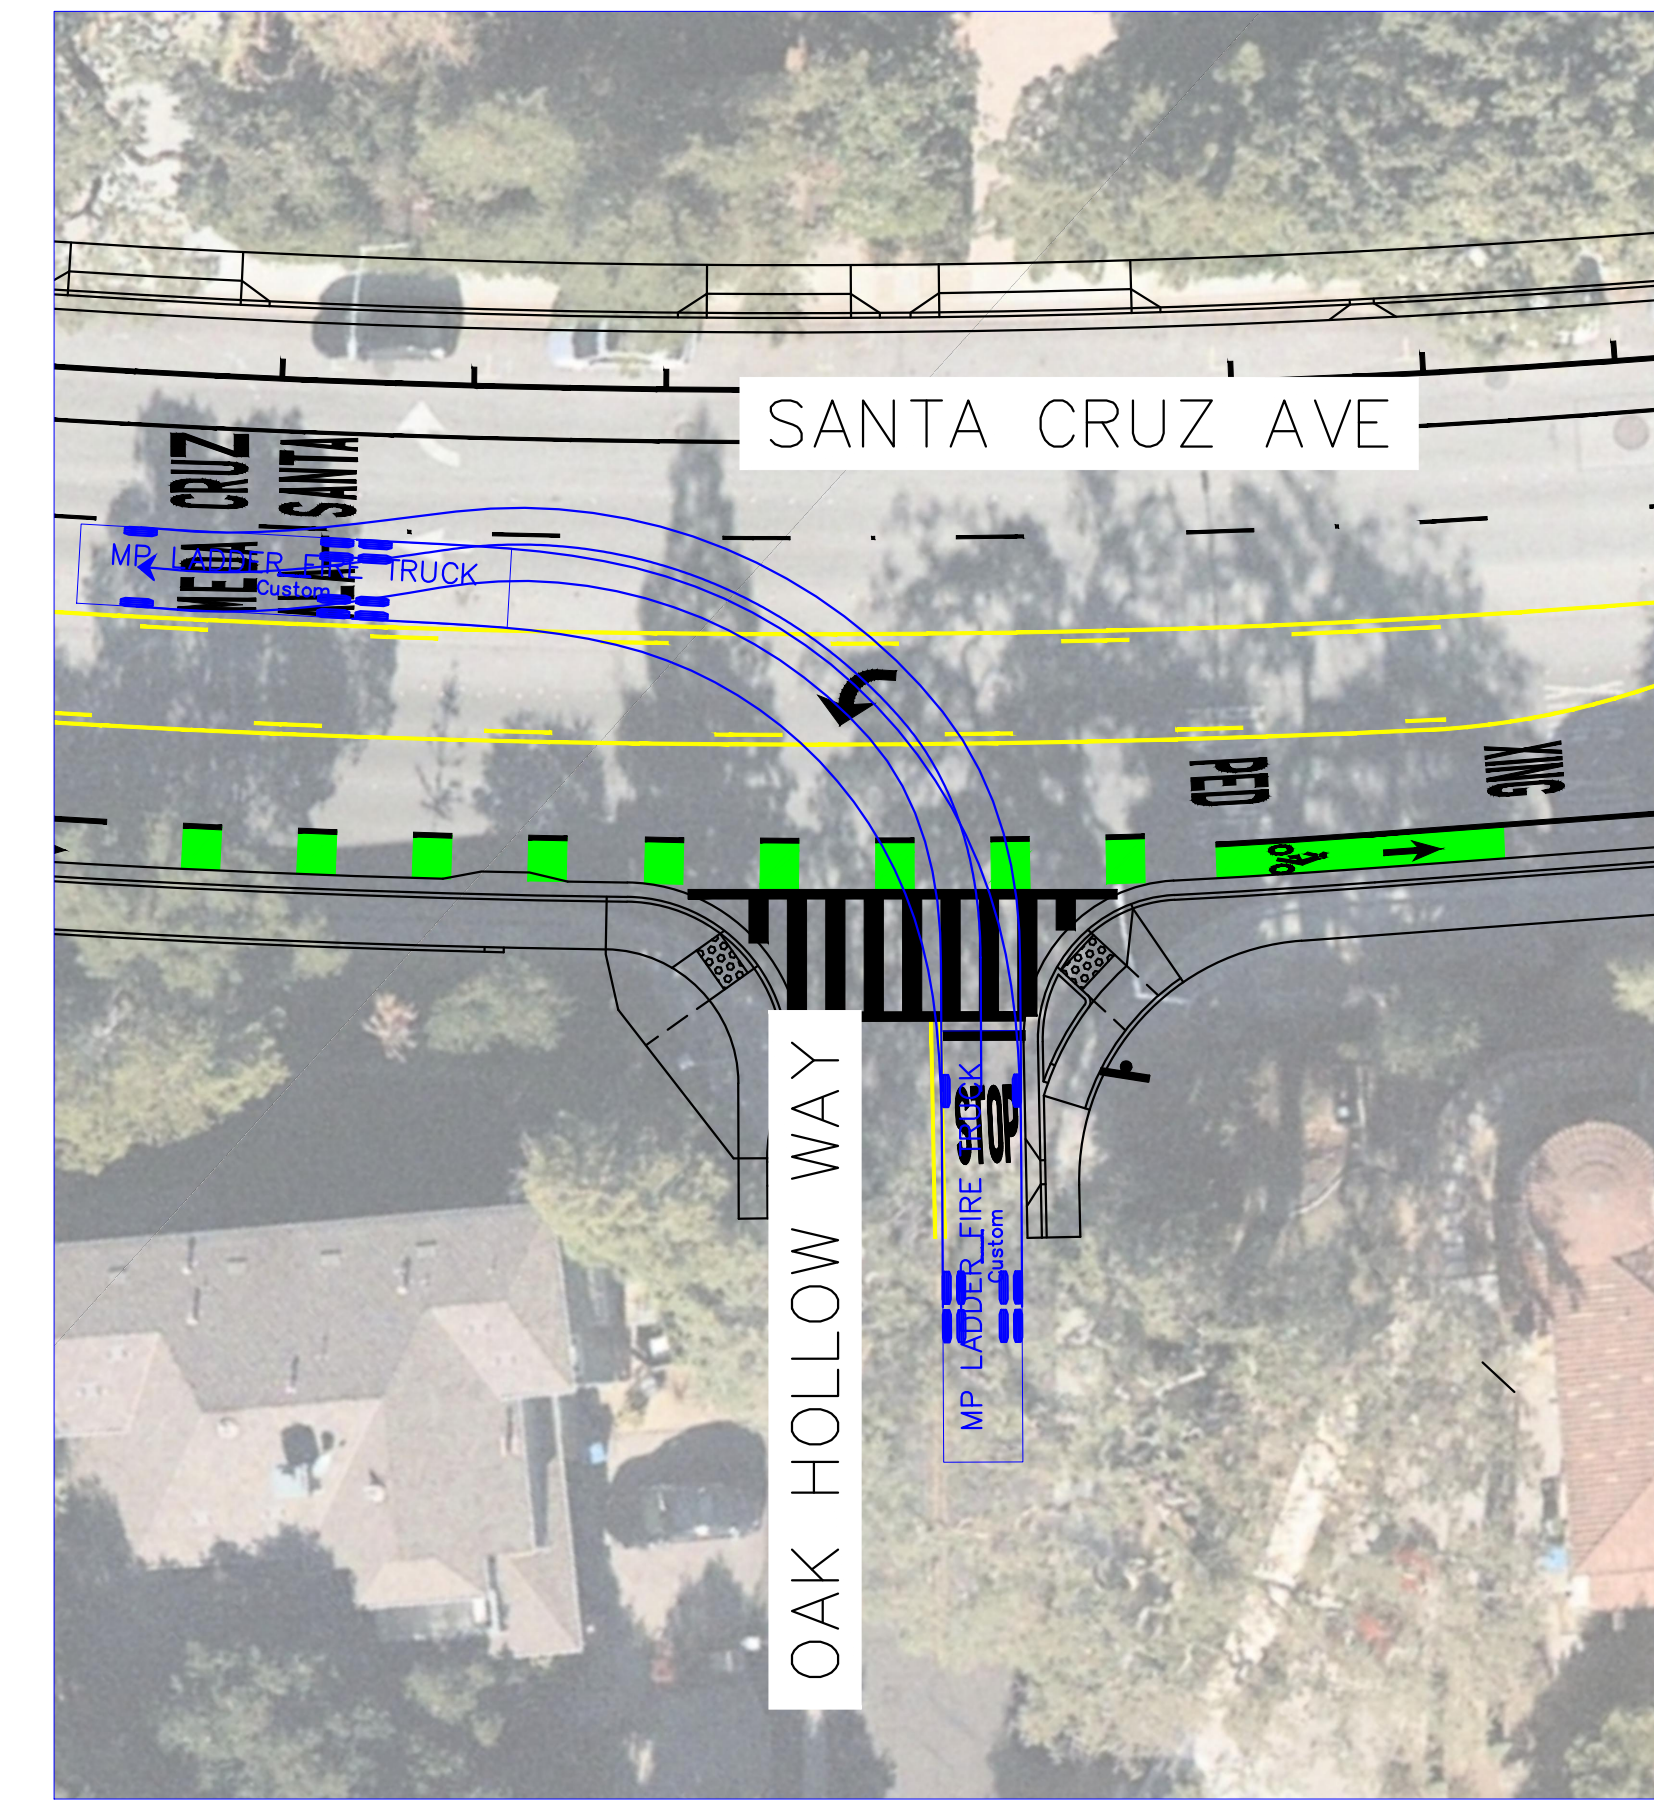

OAK HOLLOW WAY & SANTA CRUZ AVE

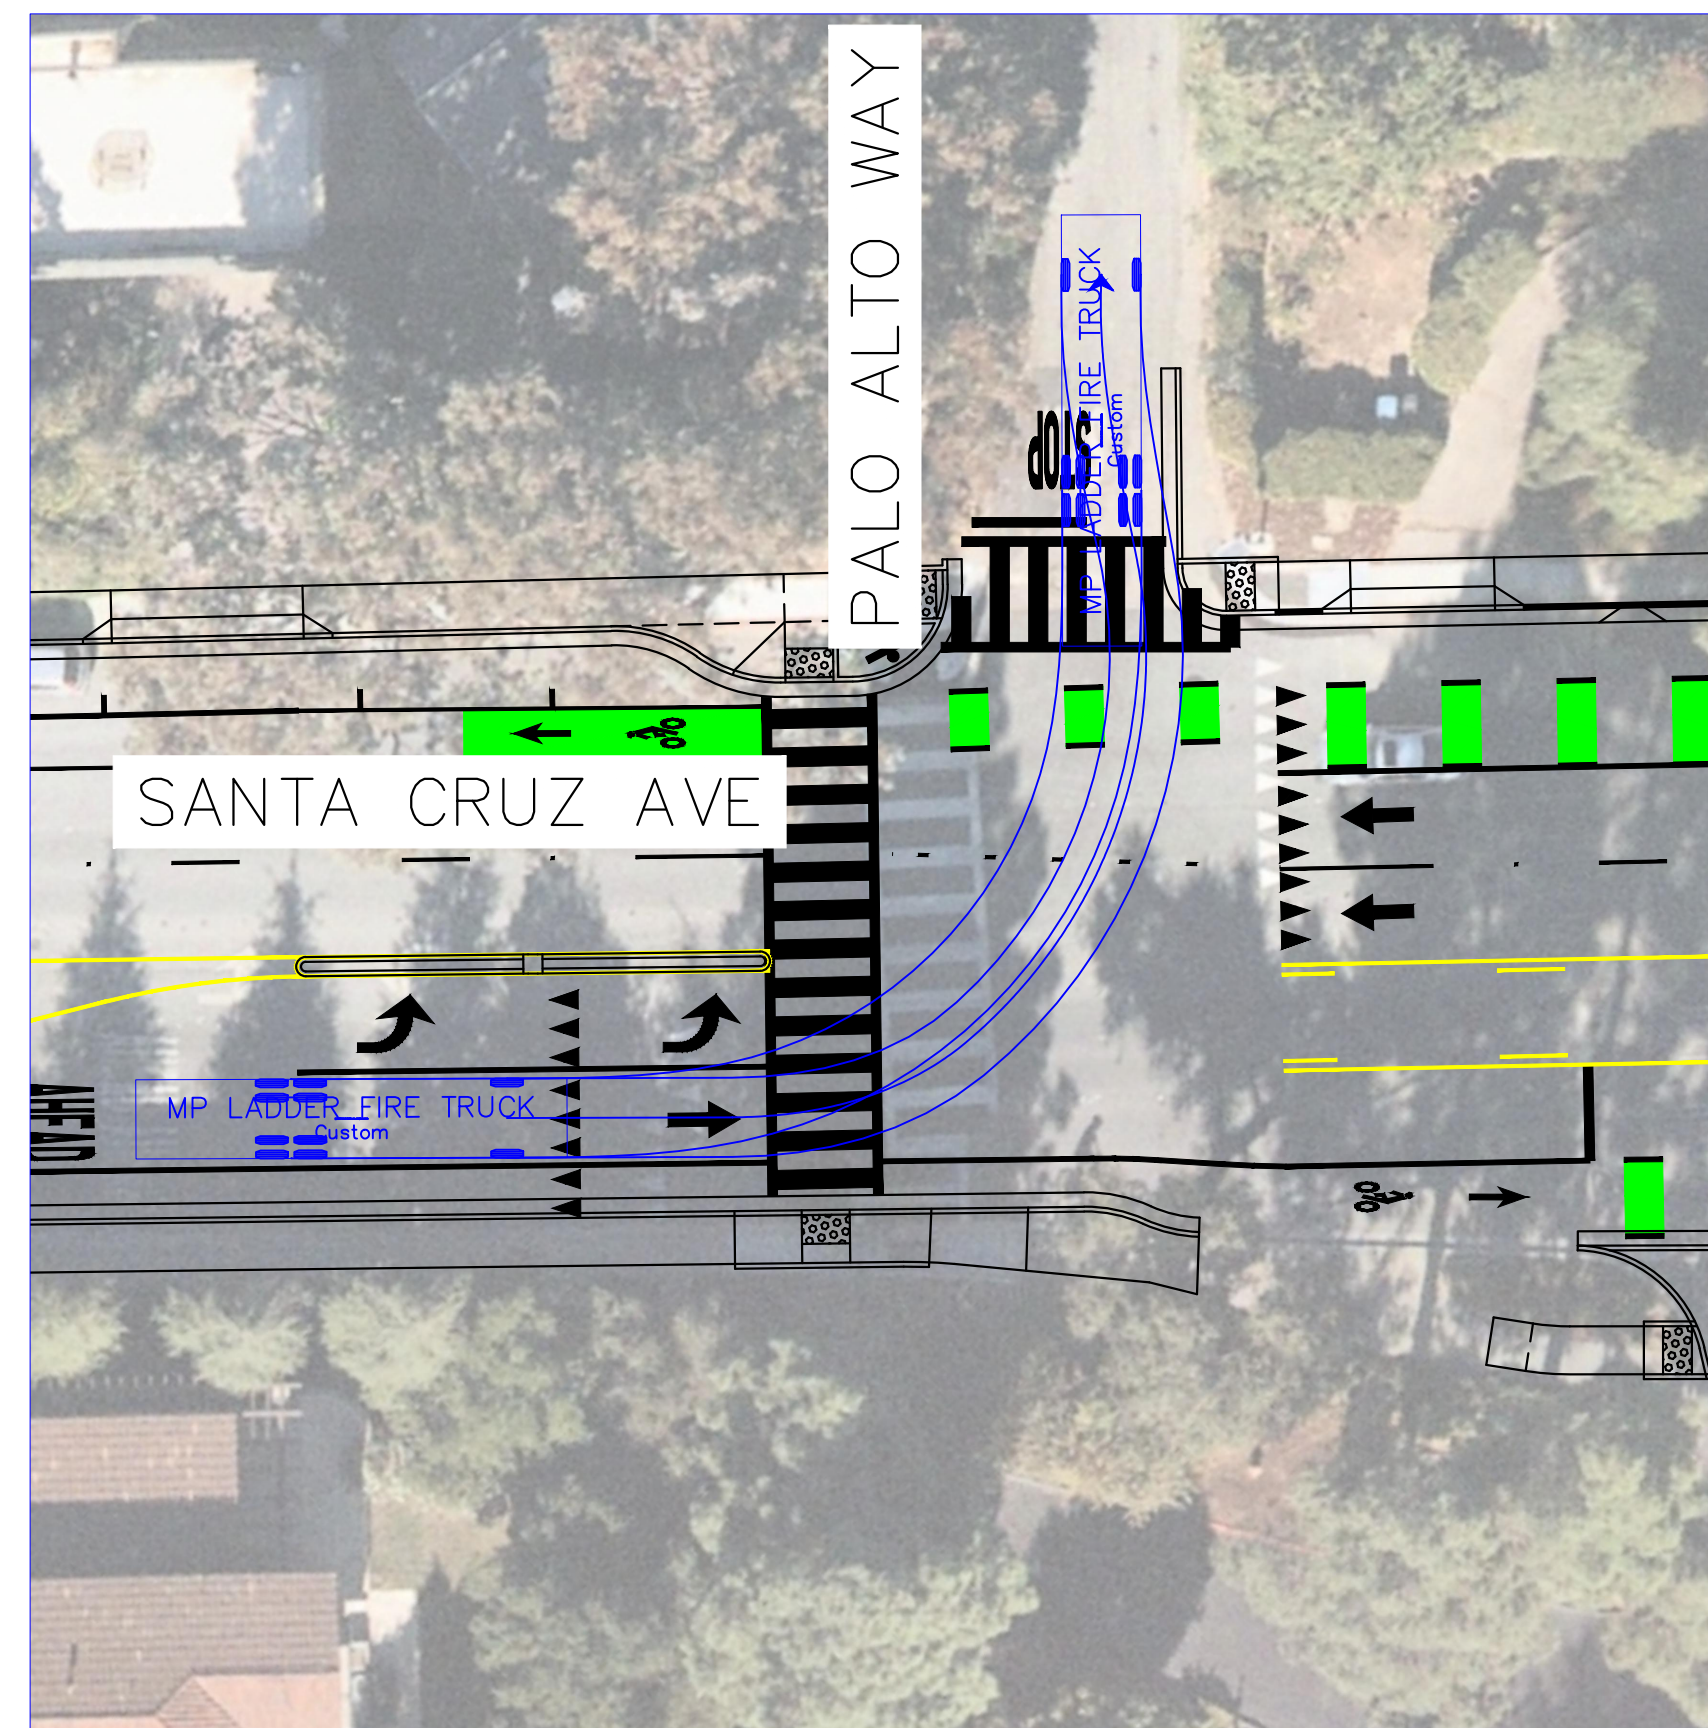

PALO ALTO WAY & SANTA CRUZ AVE

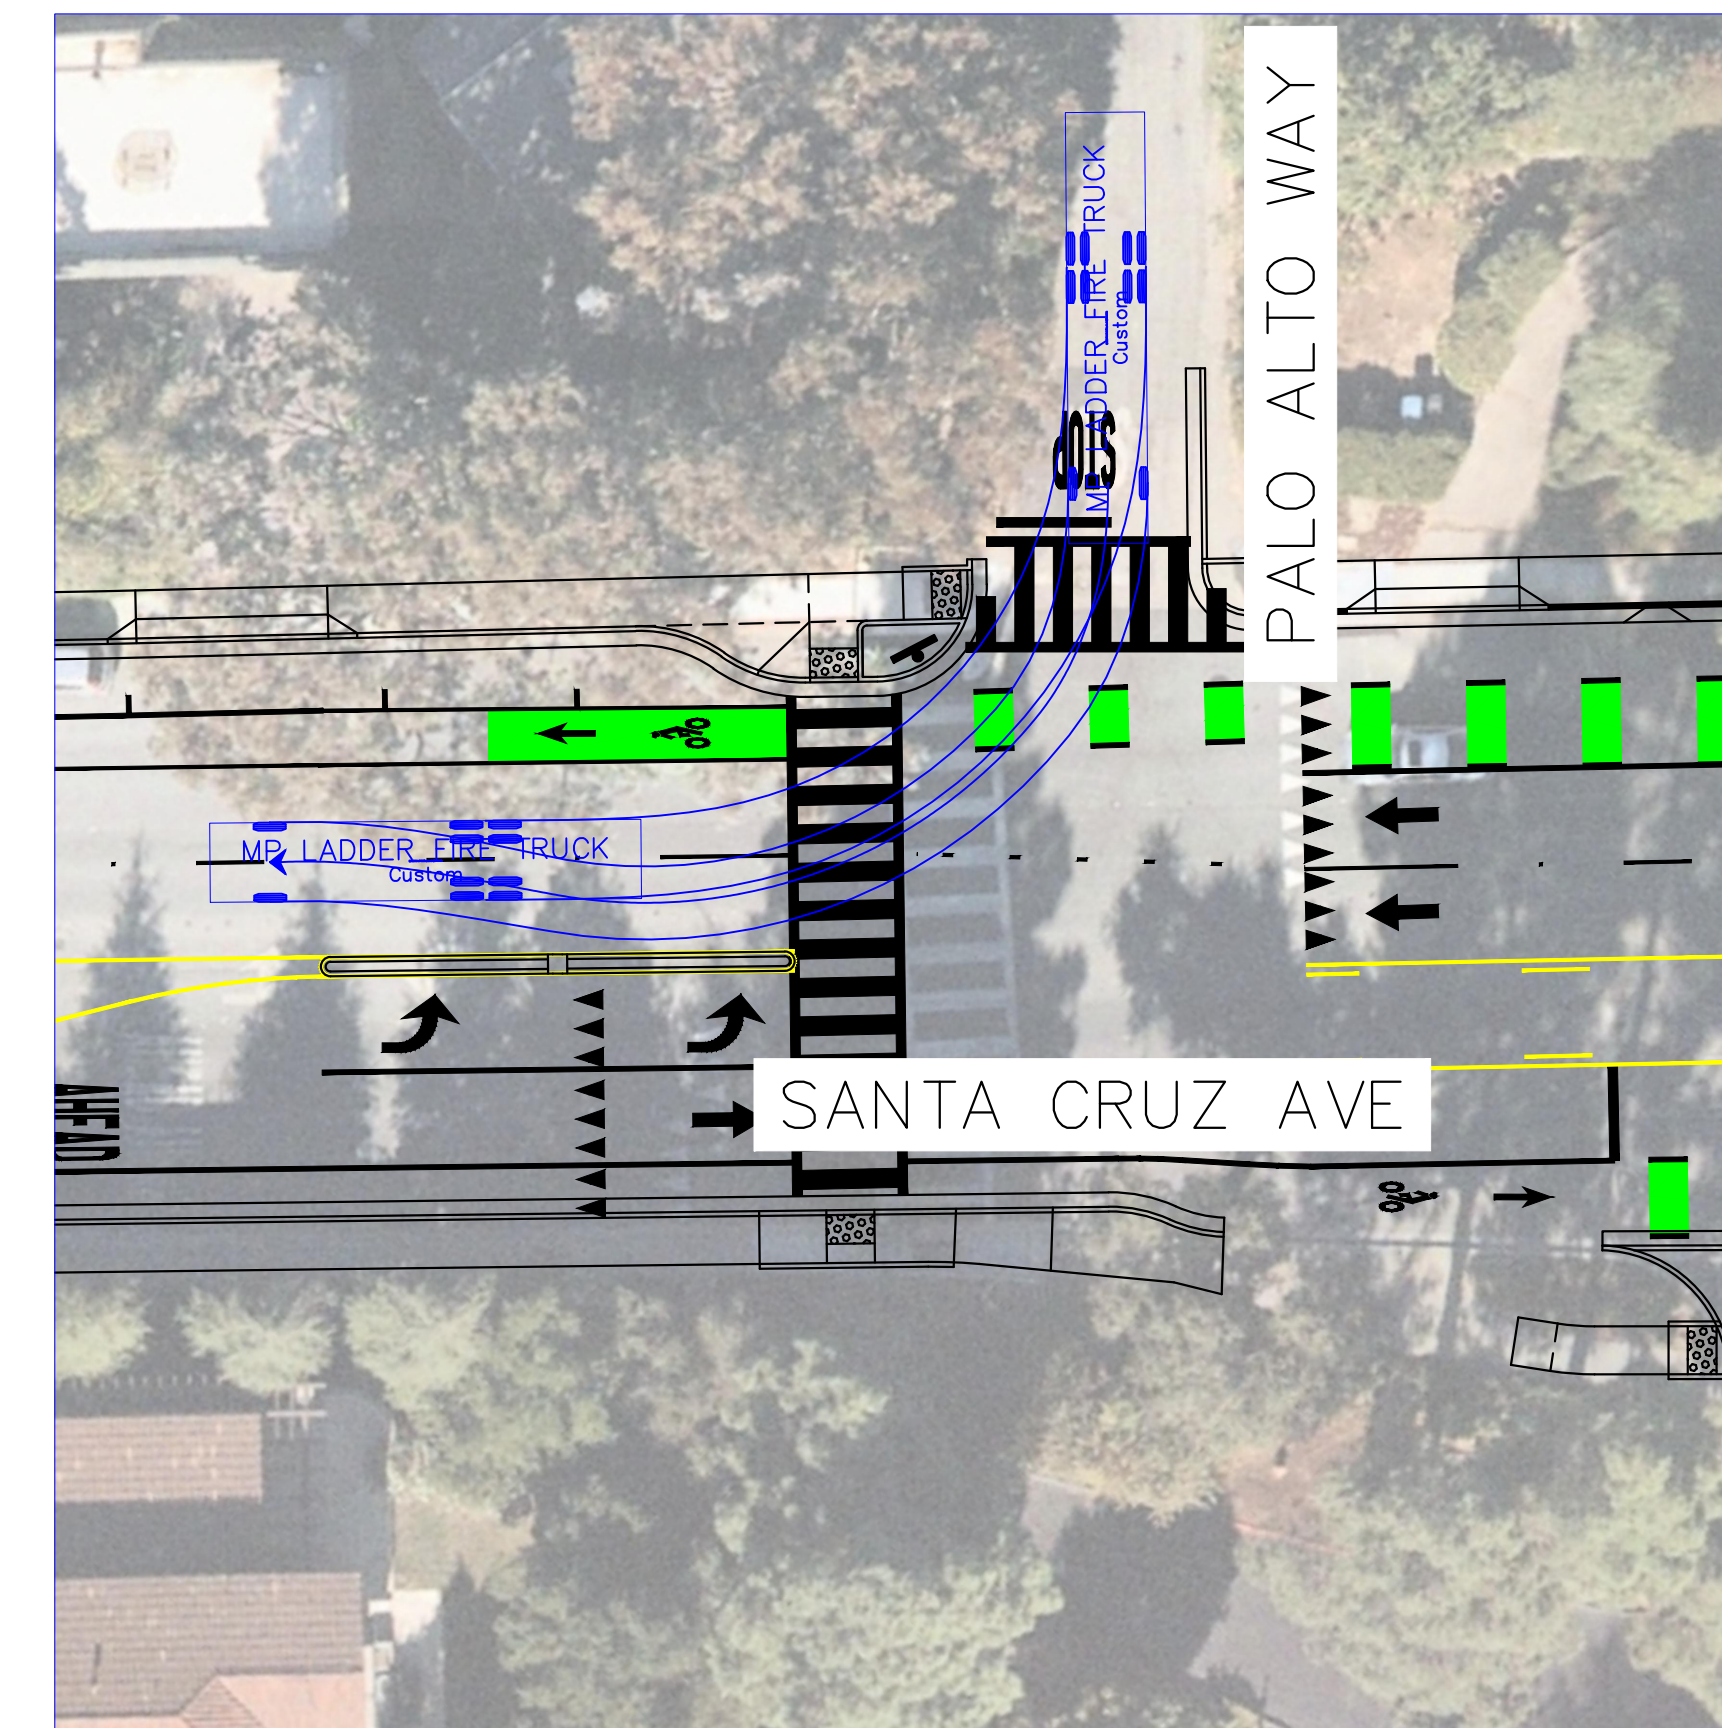

PALO ALTO WAY & SANTA CRUZ AVE

